




**DIBROVA  
PARK** ЖИТЛОВИЙ  
КОМПЛЕКС

## БУДИНОК №3 блок "А"


2-8 поверхи

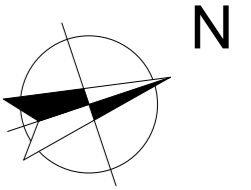

<b>2С2</b>	24,67
	73,99
	79,71


<b>Поверхи</b>	2	<b>Номера квартир</b>	A 10
	3		A 20
	4		A 30
	5		A 40
	6		A 50
	7		A 60
	8		A 70

Експлікація приміщень		
№	Назва приміщення	Площа приміщення, м2
1	Передпокій	12,49
2	Кухня-вітальня	22,58
3	Ванна кімната	8,29
4	Санвузол	3,44
5	Житлова кімната	12,30
6	Житлова кімната	12,37
7	Гардеробна	2,52
8	Засклена лоджія (k=1)	5,72
<b>Житлова площа квартири</b>		<b>24,67</b>
<b>Загальна площа квартири</b>		<b>73,99</b>
<b>Загальна площа квартири з урахуванням літніх приміщень</b>		<b>79,71</b>

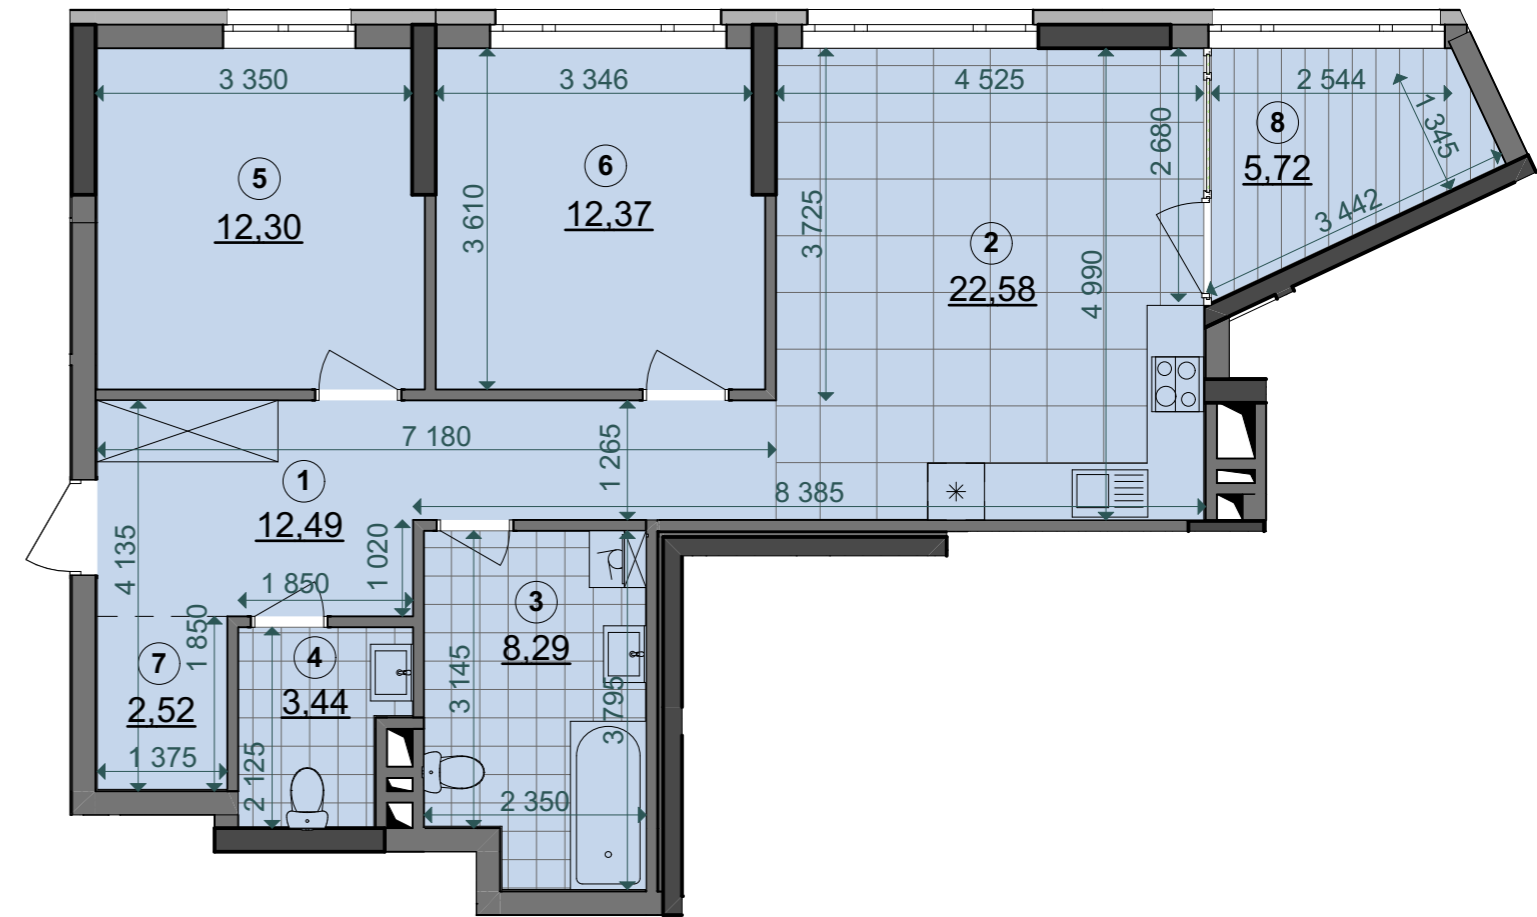

План поверху

План квартири без перегородок

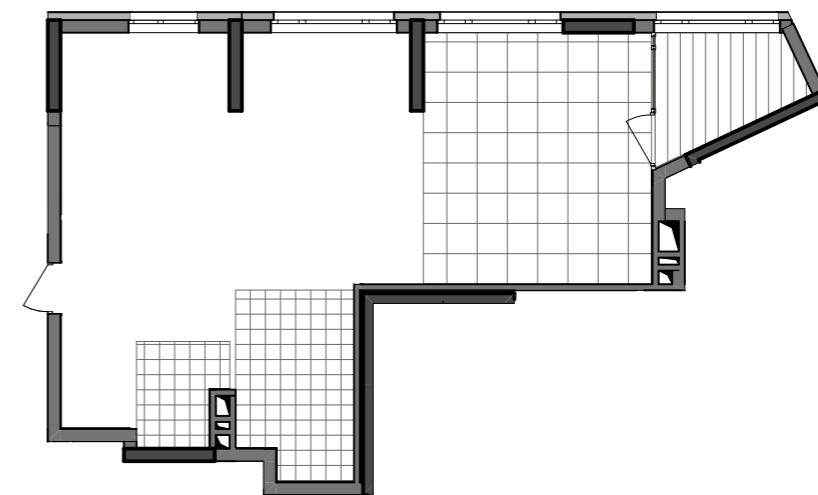

0 1 m 5 m

### Примітки:

- Площі квартир в процесі ведення робочого проектування можуть змінюватися.
- Обов'язковим є розміщення санвузлів і кухонь.
- Квартира типу 2С2 на 2 поверсі має індивідуальну схему інженерних каналів (див. план 2 поверху).