




**DIBROVA  
PARK** ЖИТЛОВИЙ  
КОМПЛЕКС

## БУДИНОК №5 блок "А"


2 поверх

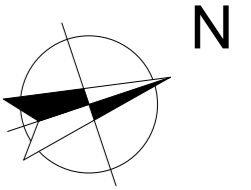


<b>1C1*</b>	17,00
	45,08
	52,06

Експлікація приміщень		
№	Назва приміщення	Площа приміщення, м <sup>2</sup>
1	Передпокій	6,77
2	Кухня-вітальня	16,84
3	Ванна кімната	4,47
4	Житлова кімната	17,00
5	Тераса (к=0,3)	6,98
<b>Житлова площа квартири</b>		<b>17,00</b>
<b>Загальна площа квартири</b>		<b>45,08</b>
<b>Загальна площа квартири з урахуванням літніх приміщень</b>		<b>52,06</b>

Поверхи	2
Номера квартир	А 8

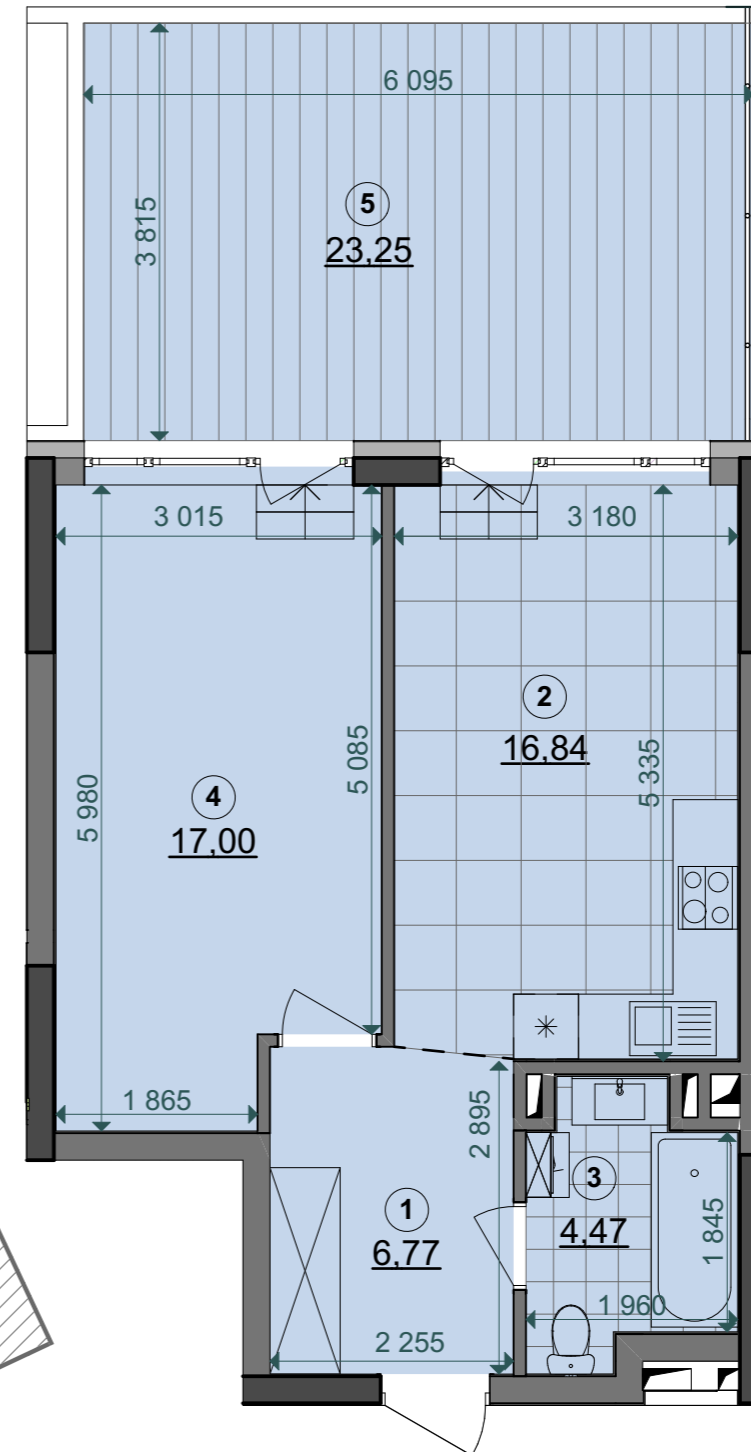

План квартири без перегородок

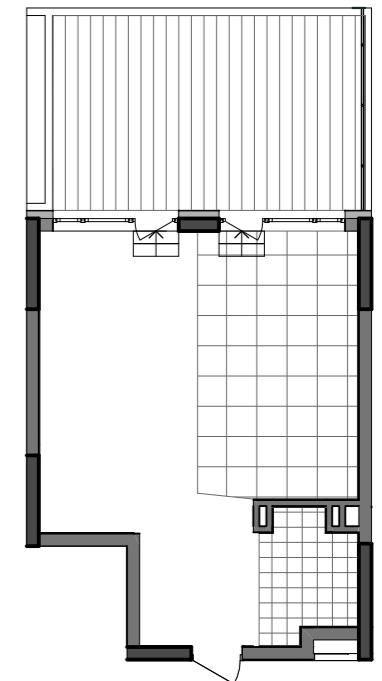

### Примітки:

- Площі квартир в процесі ведення робочого проектування можуть змінюватися.
- Обов'язковим є розміщення санвузлів і кухонь.
- Сходи на терасу встановлюються за рахунок інвестора.