


БУДИНОК №5 блок "А"


2 поверх

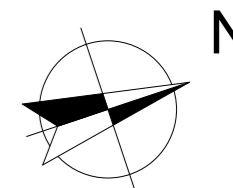


1С3*	14,00
	45,78
	54,99

Експлікація приміщень		
№	Назва приміщення	Площа приміщення, м2
1	Передпокій	5,34
2	Кухня-вітальня	20,87
3	Ванна кімната	5,57
4	Житлова кімната	14,00
5	Тераса (к=0,3)	9,21
Житлова площа квартири		14,00
Загальна площа квартири		45,78
Загальна площа квартири з урахуванням літніх приміщень		54,99

Поверхи	2
	Номера квартир
	A 5

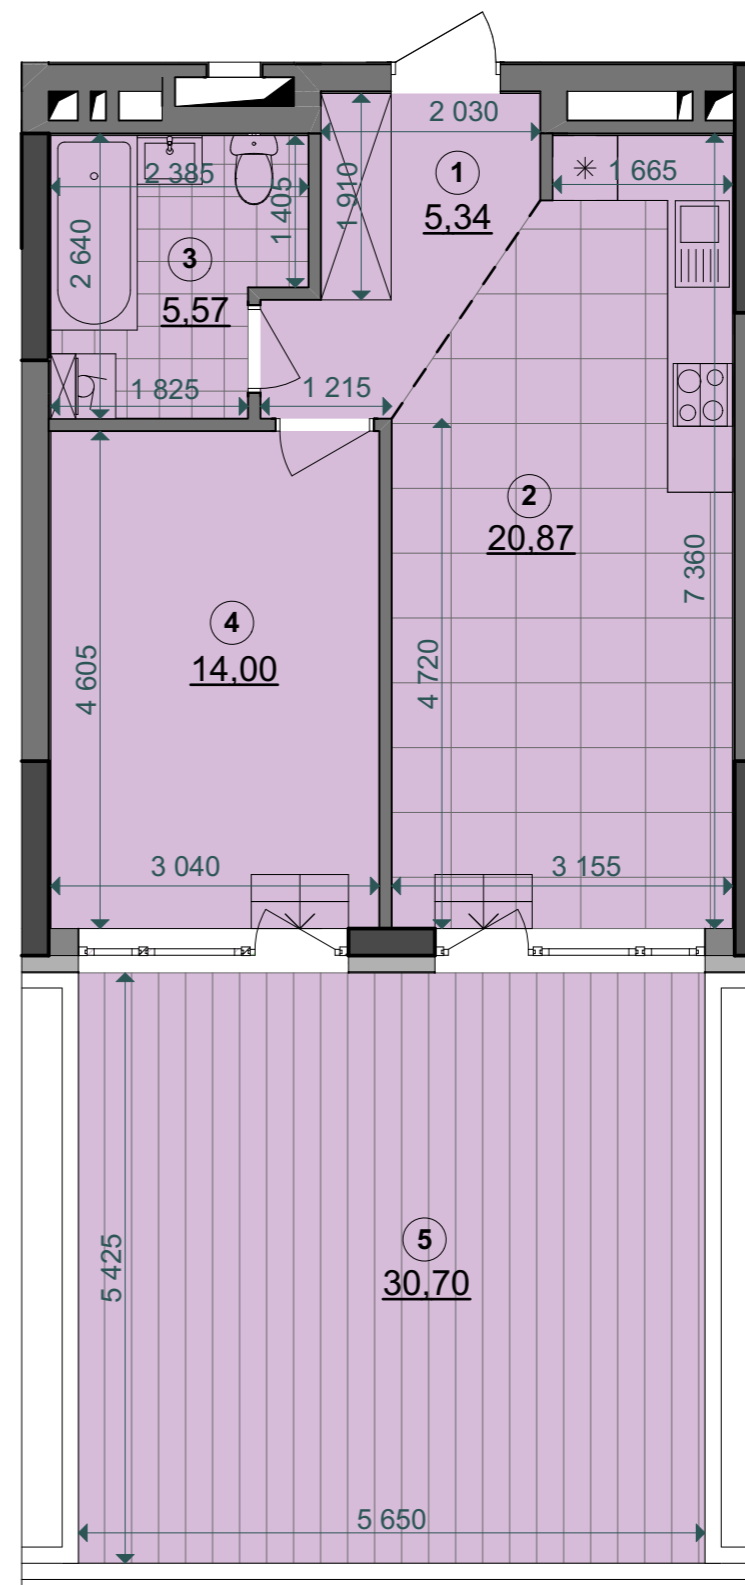

План квартири без перегородок

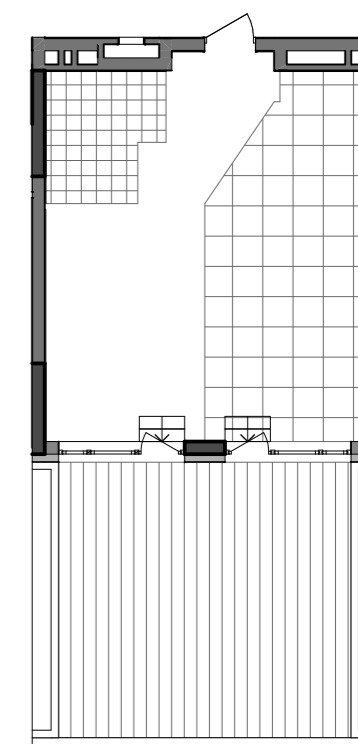

Примітки:

- Площі квартир в процесі ведення робочого проектування можуть змінюватися.
- Обов'язковим є розміщення санвузлів і кухонь.
- Сходи на терасу встановлюються за рахунок інвестора.