




**DIBROVA
PARK** ЖИТЛОВИЙ
КОМПЛЕКС

БУДИНОК №5 блок "А"


2 поверх

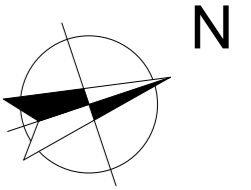


| | |
|-------------|-------|
| 1С5* | 14,00 |
| | 45,71 |
| | 54,92 |

| Експлікація приміщень | | |
|---|------------------|----------------------------------|
| № | Назва приміщення | Площа приміщення, м ² |
| 1 | Передпокій | 5,04 |
| 2 | Кухня-вітальня | 21,50 |
| 3 | Ванна кімната | 5,17 |
| 4 | Житлова кімната | 14,00 |
| 5 | Тераса (к=0,3) | 9,21 |
| Житлова площа квартири | | 14,00 |
| Загальна площа квартири | | 45,71 |
| Загальна площа квартири з урахуванням літніх приміщень | | 54,92 |

| | |
|----------------|-----|
| Поверхи | 2 |
| | |
| Номера квартир | А 3 |
| | |

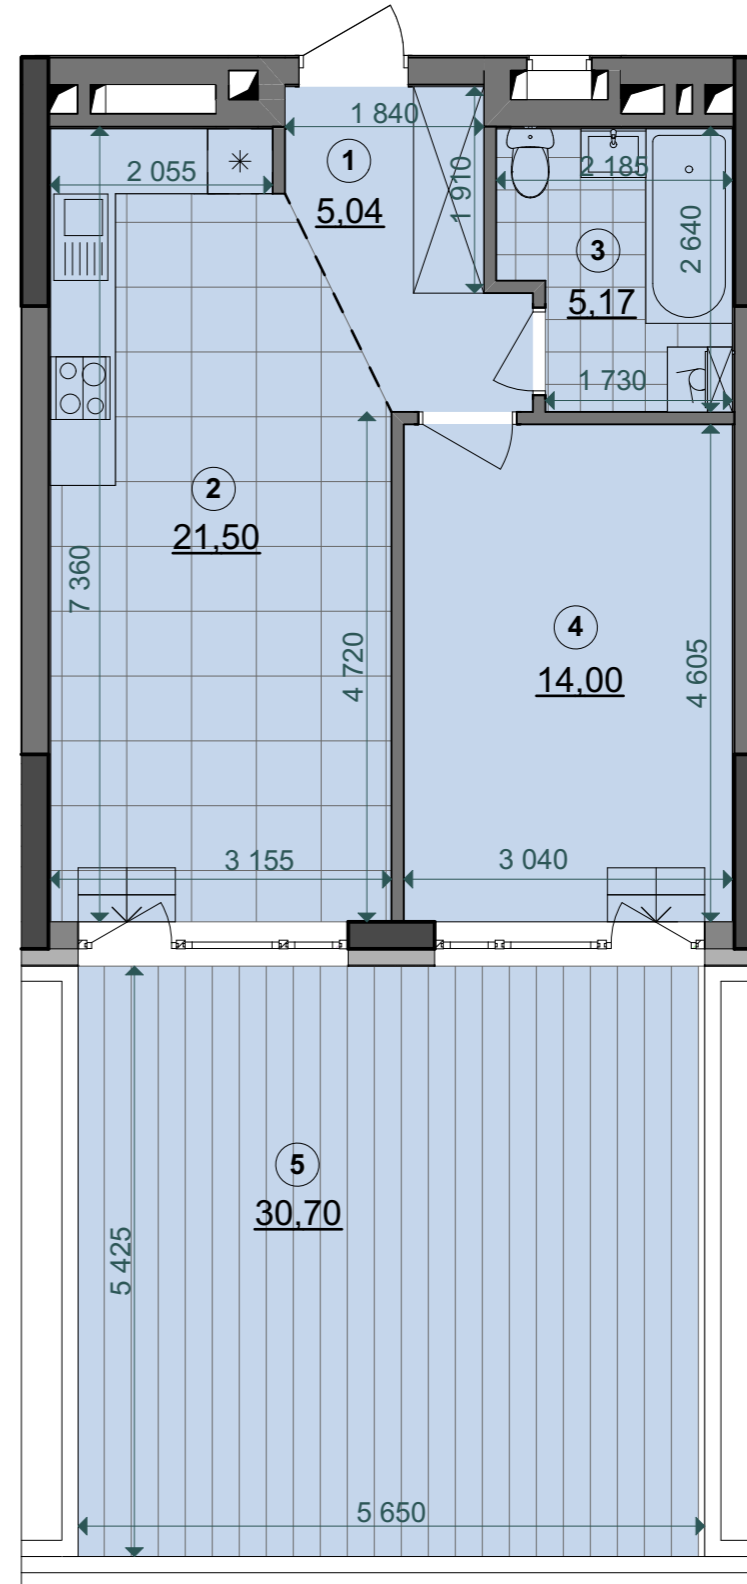

План квартири без перегородок

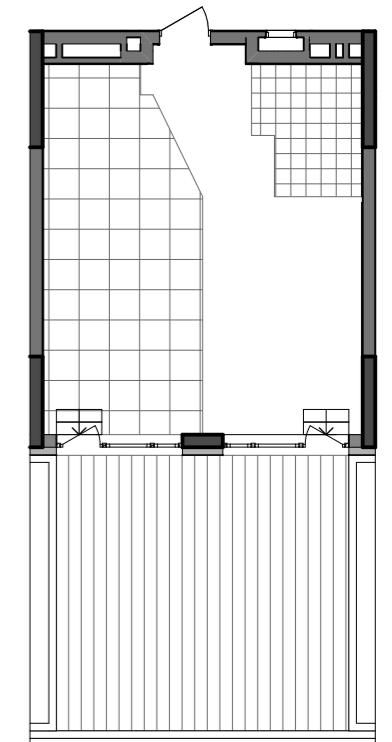

План поверху

Примітки:

- Площі квартир в процесі ведення робочого проектування можуть змінюватися.
- Обов'язковим є розміщення санвузлів і кухонь.
- Сходи на терасу встановлюються за рахунок інвестора.

