


БУДИНОК №5 блок "А"

9-24 поверхи

2С2*	24,67
	72,98
	78,70

Експлікація приміщень		
№	Назва приміщення	Площа приміщення, м2
1	Передпокій	12,49
2	Кухня-вітальня	22,58
3	Ванна кімната	7,28
4	Санвузол	3,44
5	Житлова кімната	12,30
6	Житлова кімната	12,37
7	Гардеробна	2,52
8	Засклена лоджія (к=1)	5,72
Житлова площа квартири		24,67
Загальна площа квартири		72,98
Загальна площа квартири з урахуванням літніх приміщень		78,70

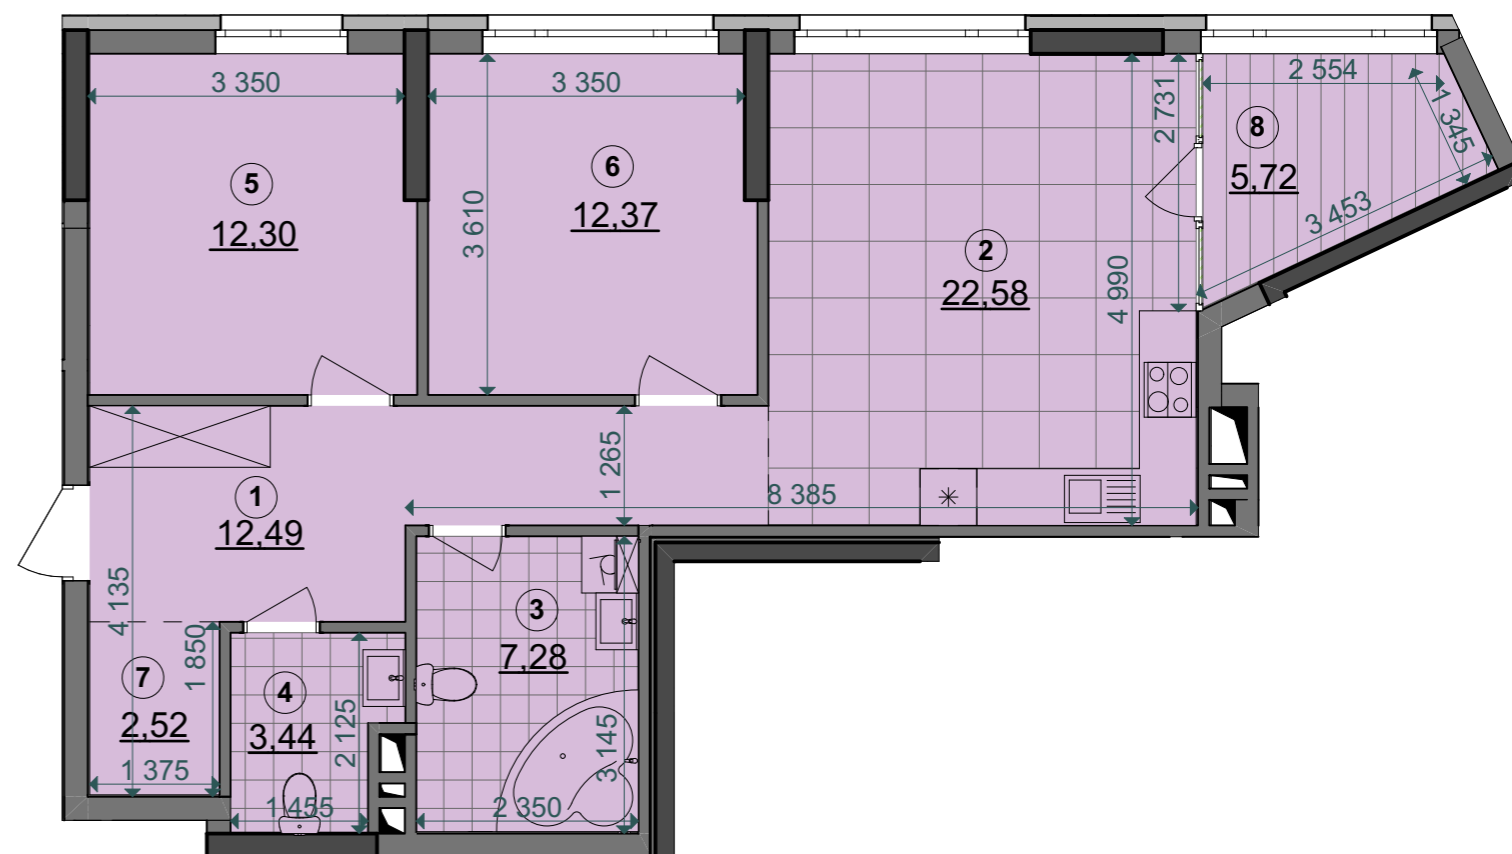


Поверхи	9
	10
	11
	12
	13
	14
	15
	16
	17
	18
	19
	20
	21
	22
	23
	24

Номера квартир	A 80
	A 90
	A 100
	A 110
	A 120
	A 130
	A 140
	A 150
	A 160
	A 170
	A 180
	A 190
	A 200
	A 210
	A 220
	A 230



План квартири без перегородок

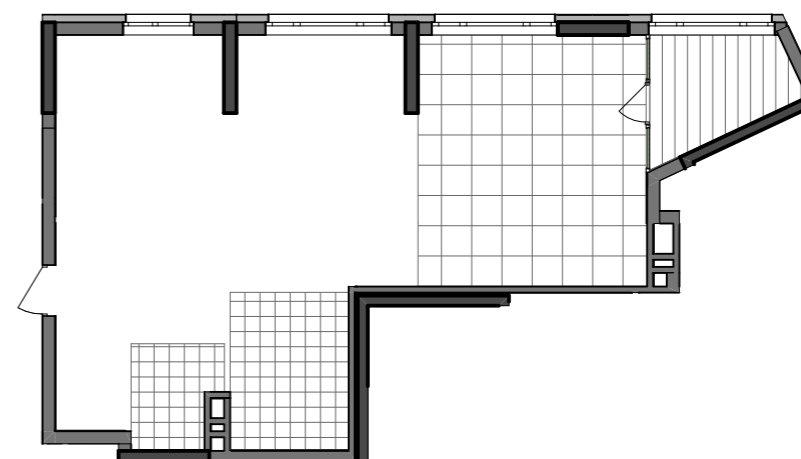

Примітки:

- Площі квартир в процесі ведення робочого проектування можуть змінюватися.
- Обов'язковим є розміщення санвузлів і кухонь.