
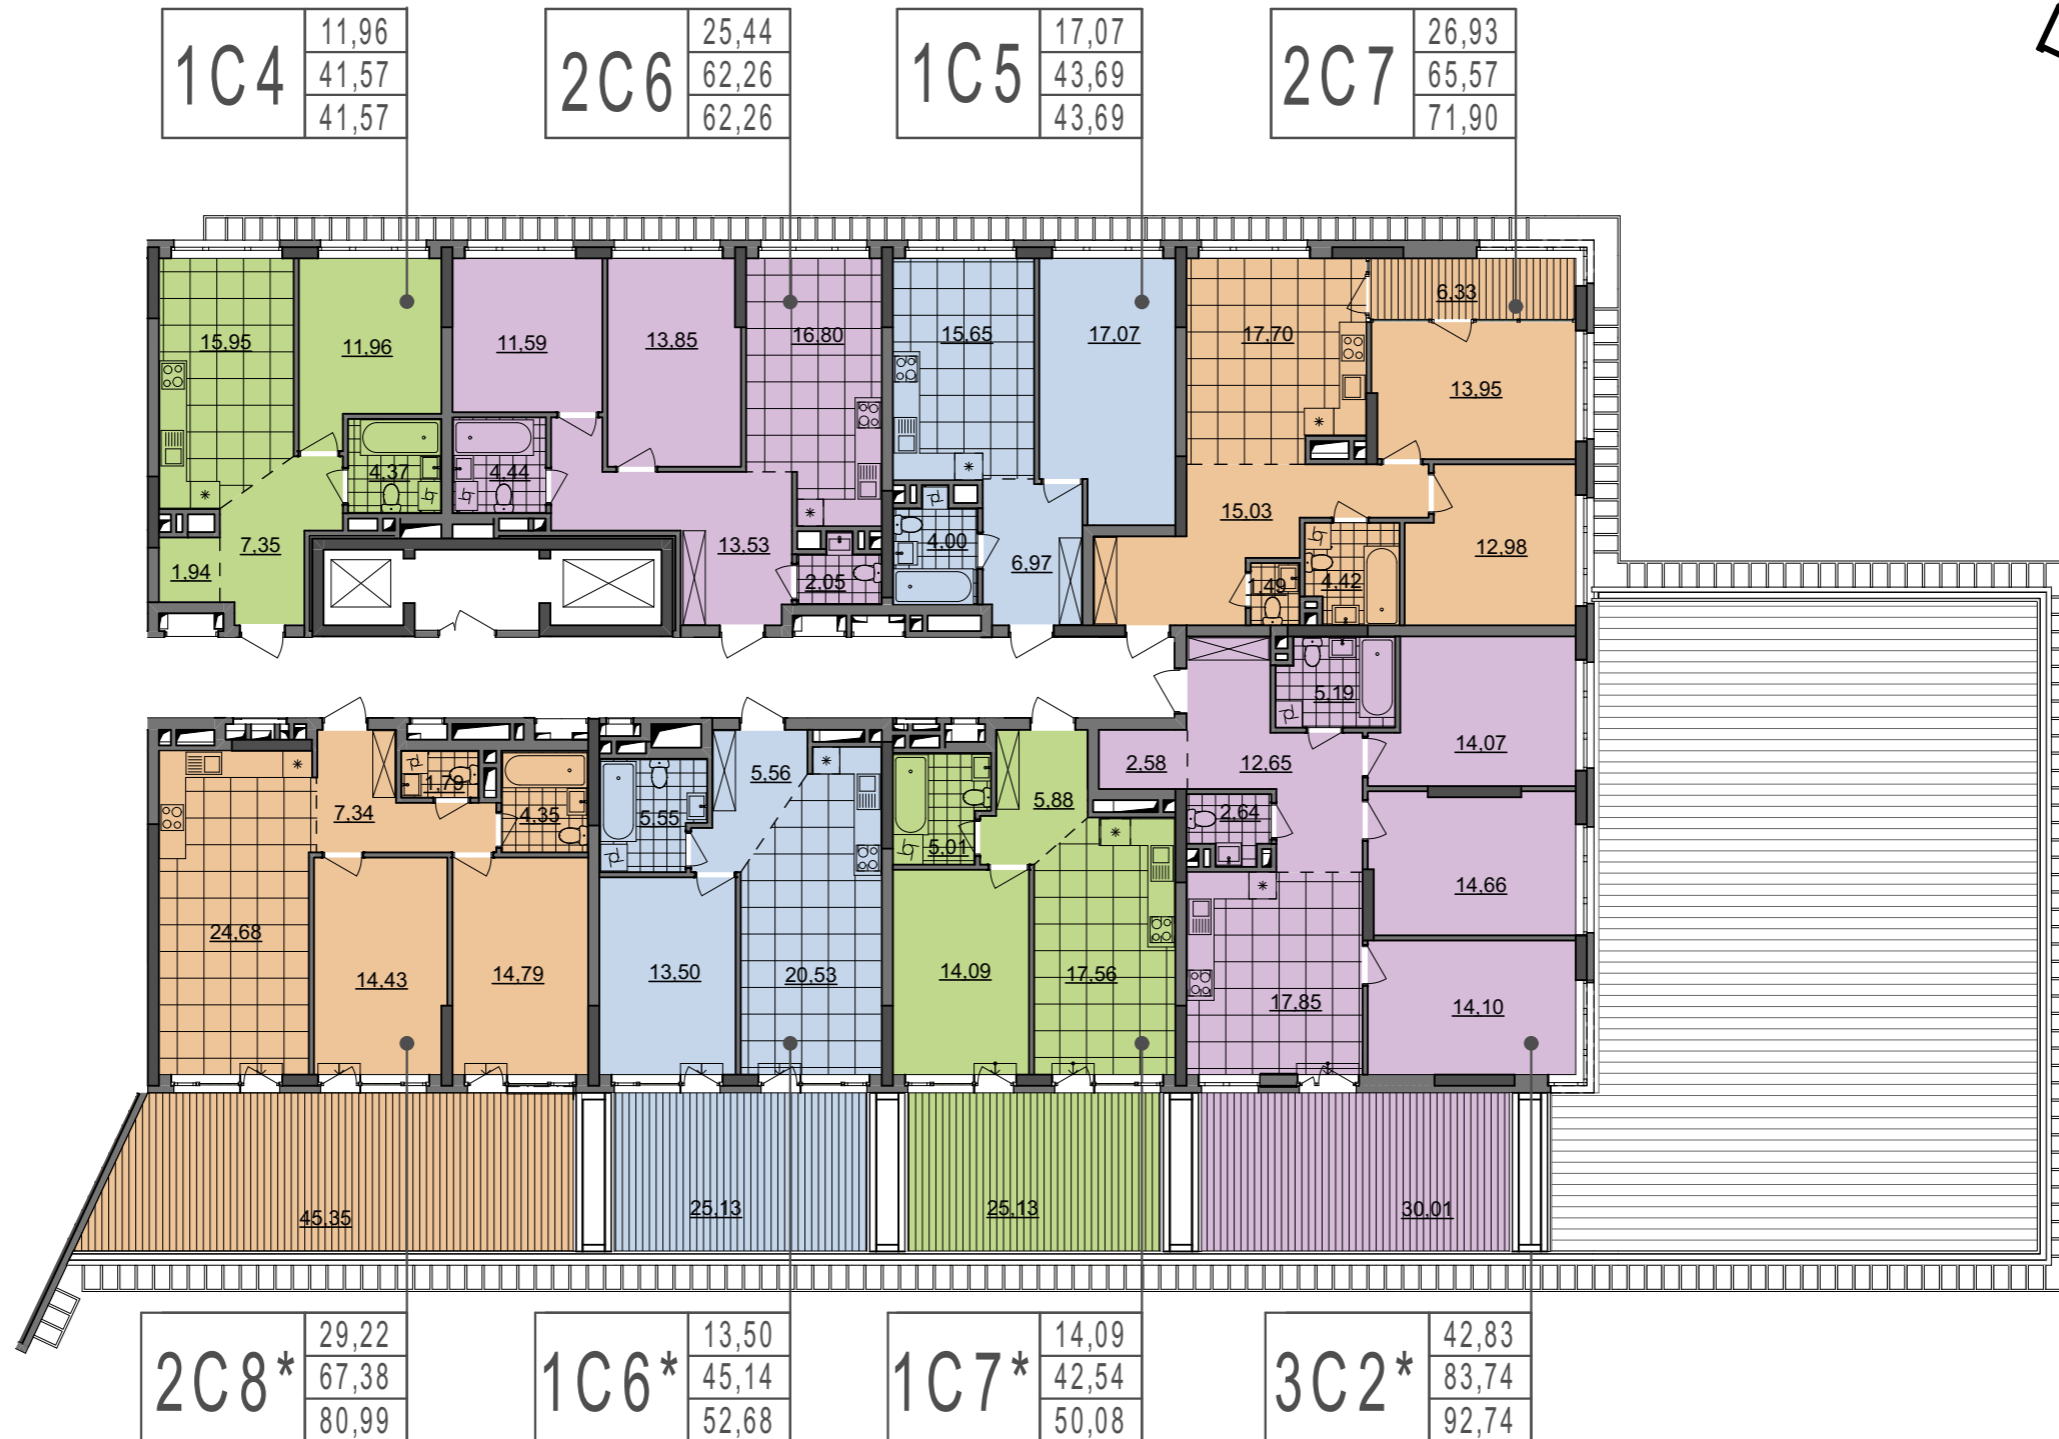



БУДИНОК №6 блок "Б"

2 поверх

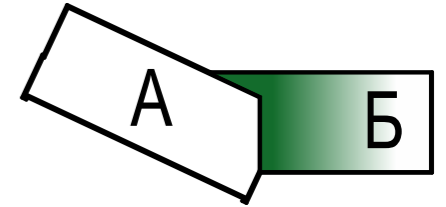

ПРИМІТКИ:
Сходи на терасу встановлюються за рахунок інвестора

УМОВНІ ПОЗНАЧЕННЯ:

 - місця для розміщення блоків системи кондиціонування.