


"Комплексна забудова в межах IV, V, 2 п.к.III, 2 п.к.VIII, мікрорайонів у багатофункціональному житловому районі на просп. Правди (навпроти з проспектом Василя Порика) у Подільському районі м. Києва" (IV мікрорайон)



**DIBROVA
PARK** ЖИТЛОВИЙ
КОМПЛЕКС


БУДИНОК №7 *блок "А"*



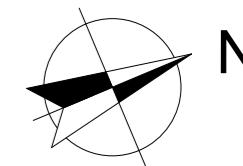




БУДИНОК №7 блок "А"

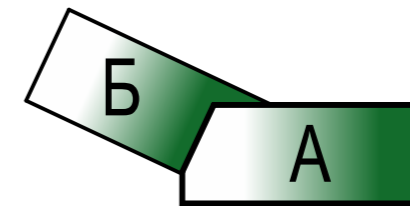Вхідна група. 1 поверх





УМОВНІ ПОЗНАЧЕННЯ:

-  - вхід / вихід у під'їзд
-  - евакуаційний вихід

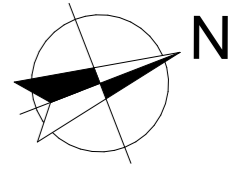


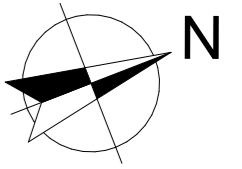
БУДИНОК №7 блок "А"

2 поверх

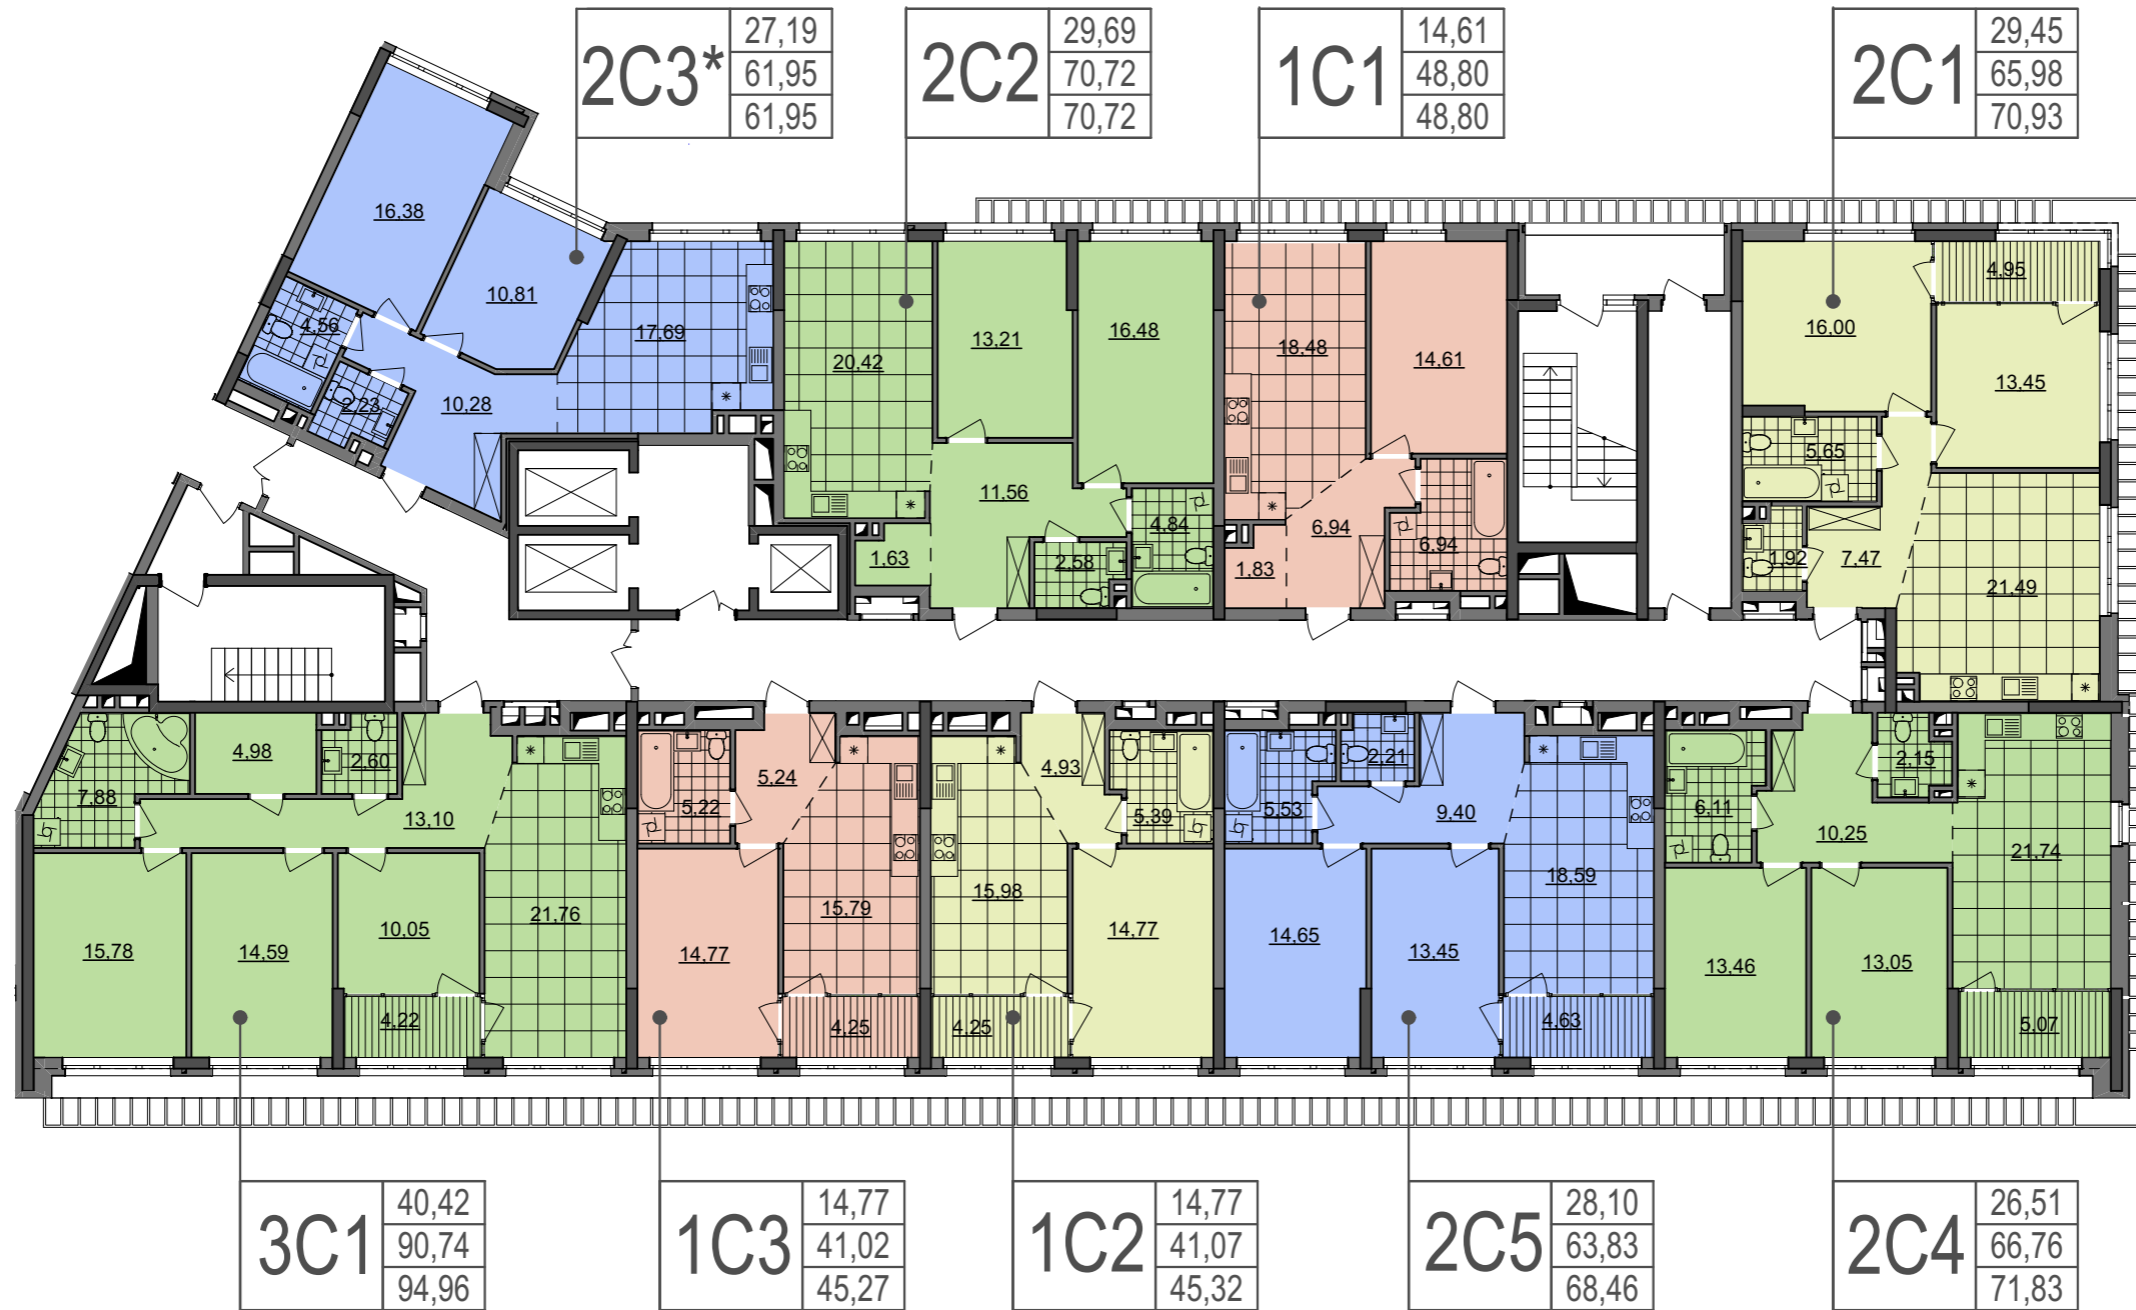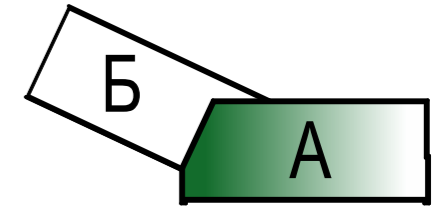



УМОВНІ ПОЗНАЧЕННЯ:

 - місця для розміщення блоків системи кондиціонування.




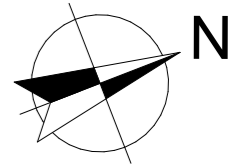
БУДИНОК №7 блок "А"

3-4 поверхи

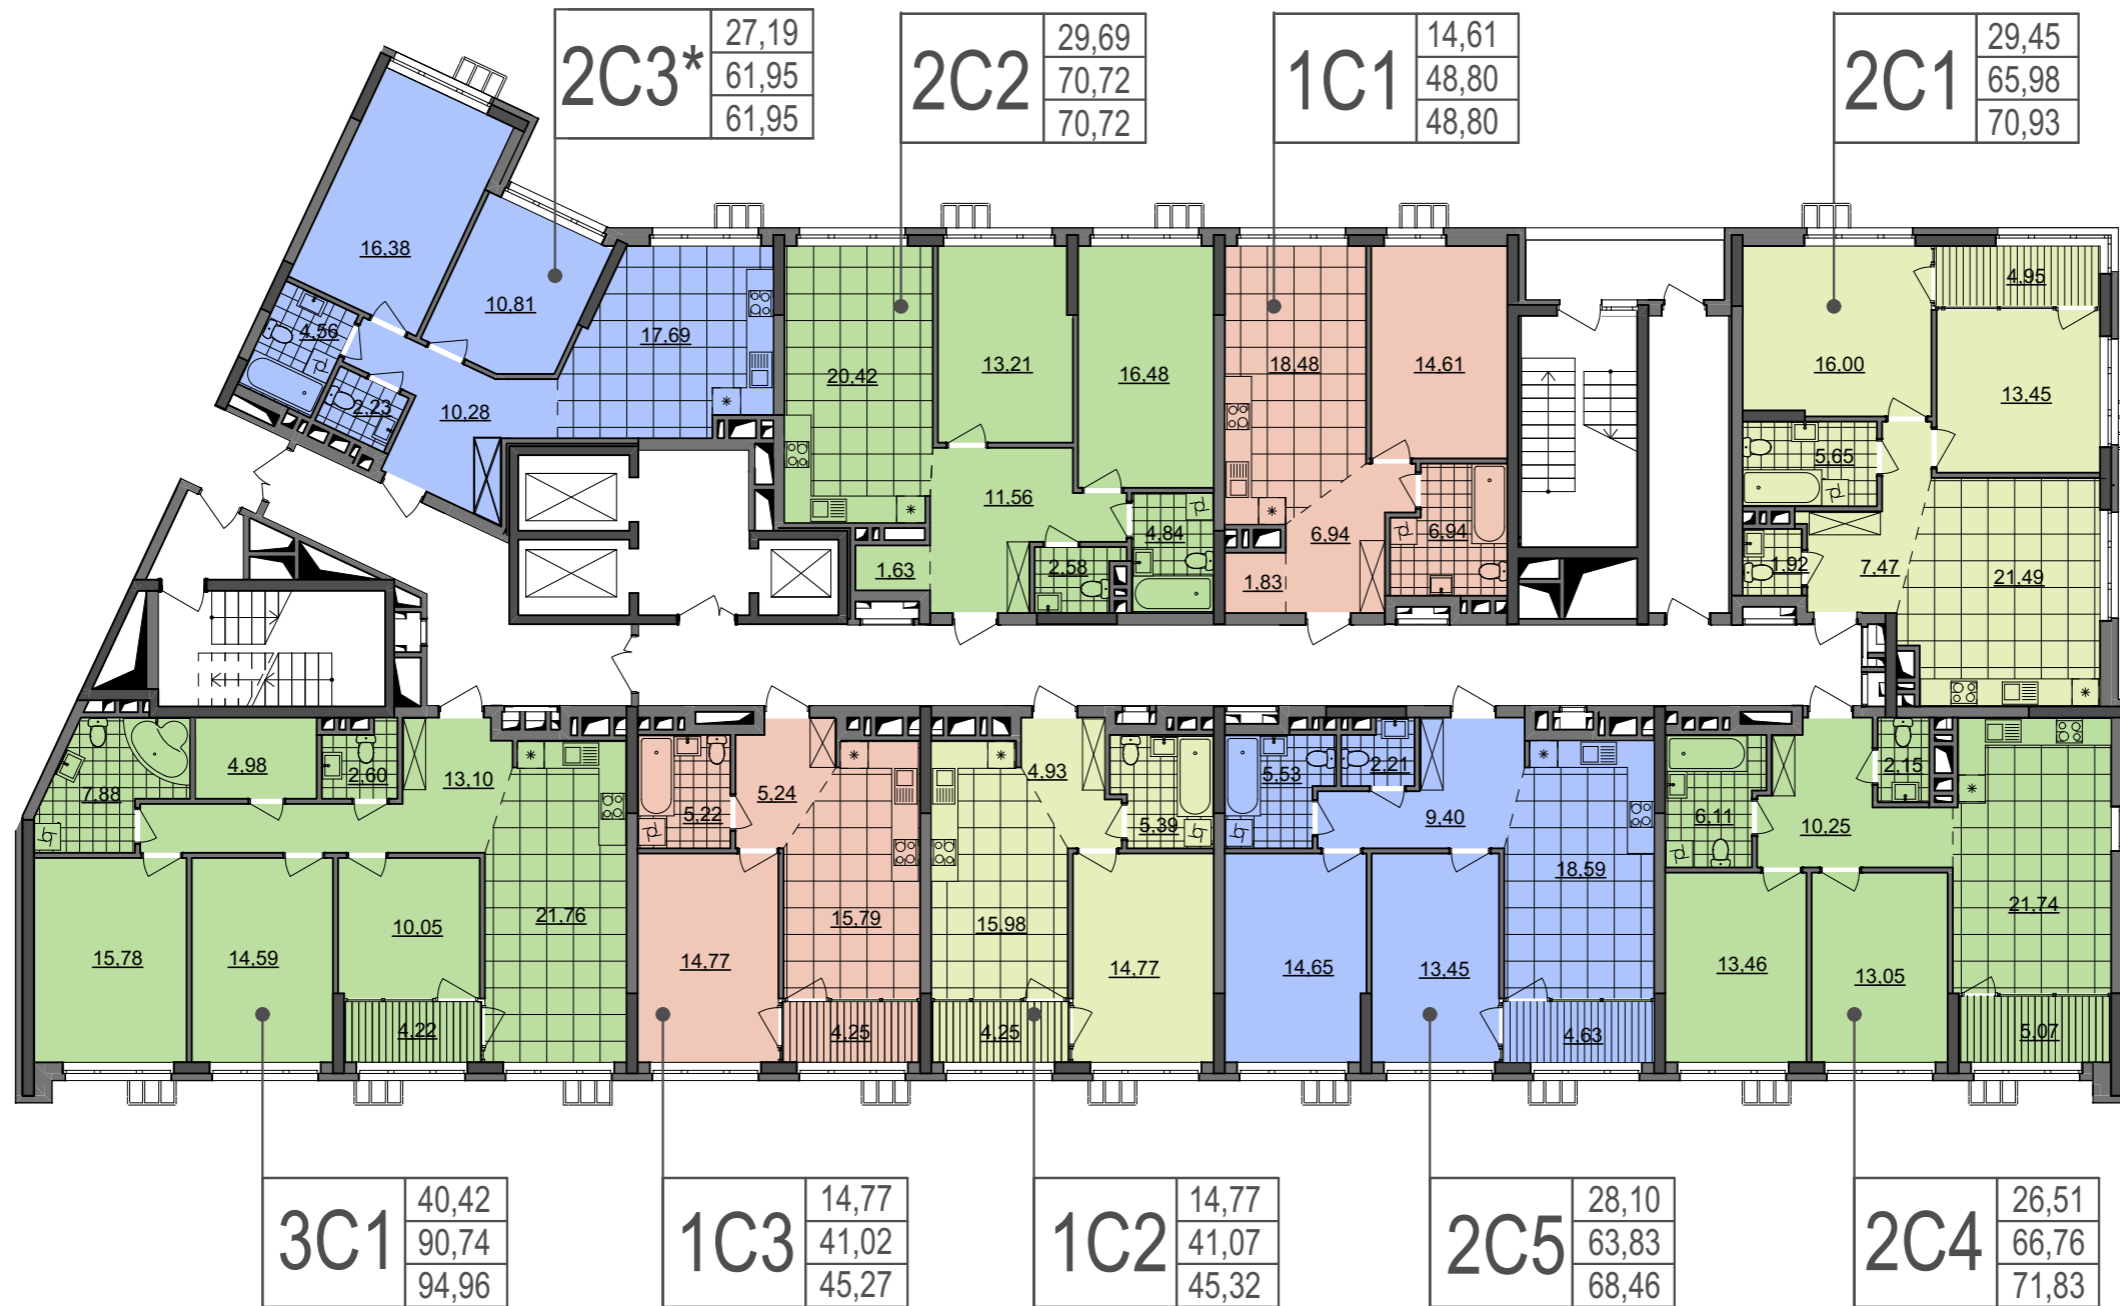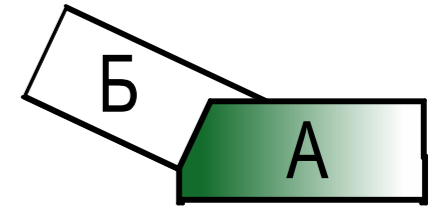



УМОВНІ ПОЗНАЧЕННЯ:

 - місця для розміщення блоків системи кондиціонування.






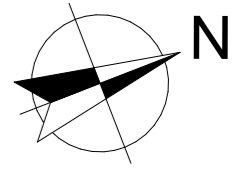
БУДИНОК №7 блок "А"

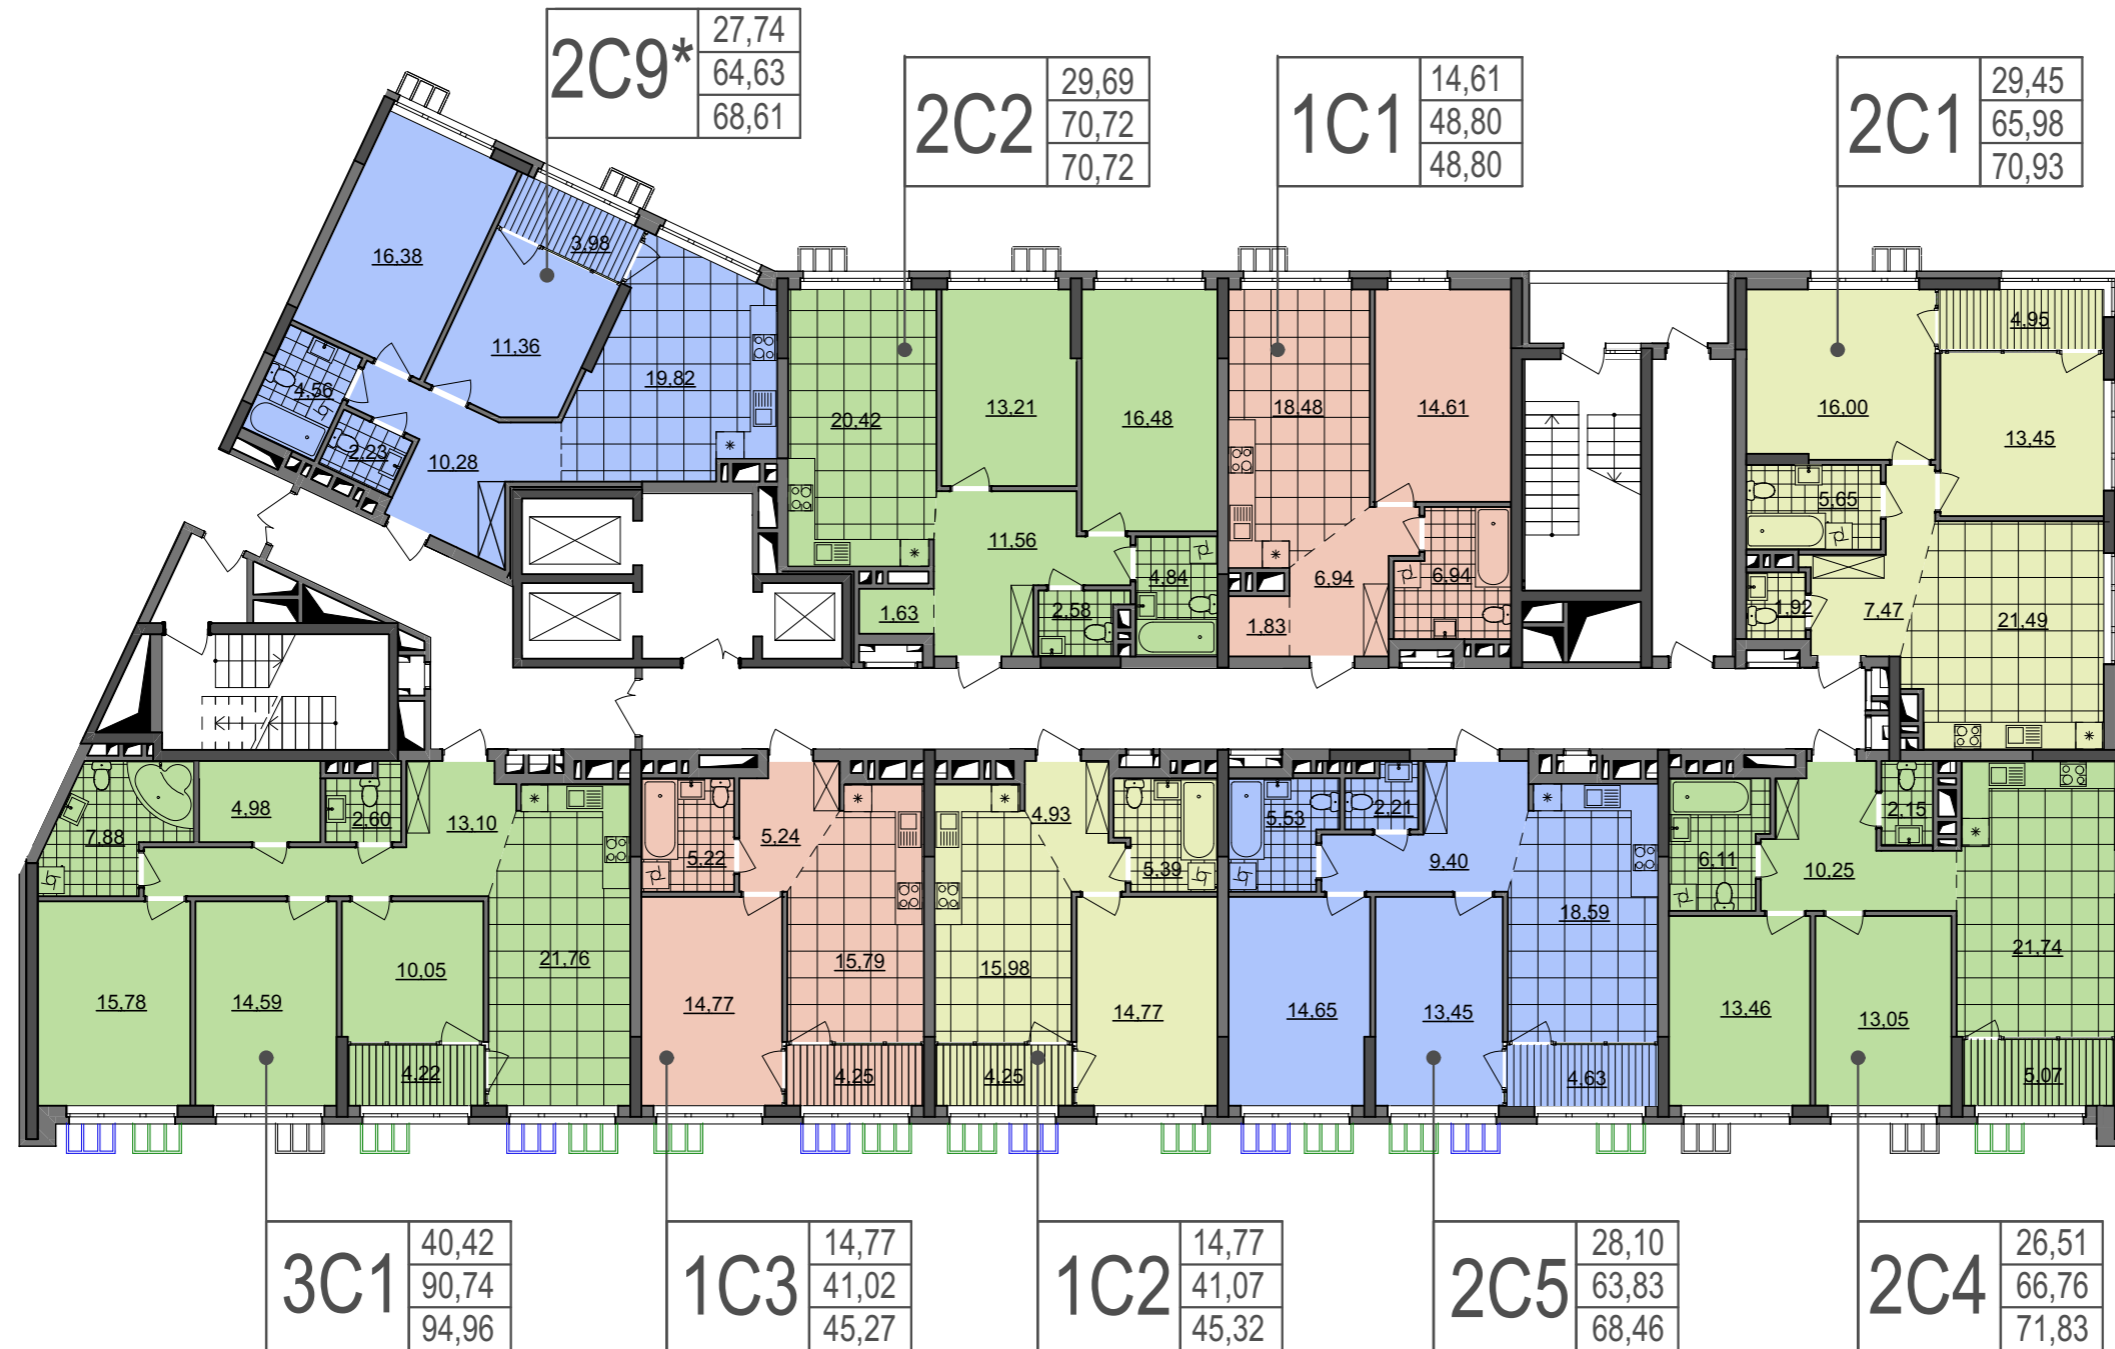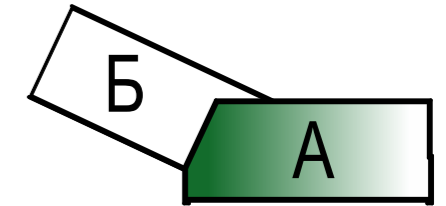5-7 поверхи




УМОВНІ ПОЗНАЧЕННЯ:

-  - місця для розміщення блоків кондиціонування на 5-7 пов.
-  - місця для розміщення блоків кондиціонування на 5 пов.
-  - місця для розміщення блоків кондиціонування на 6-7 пов.




БУДИНОК №7 блок "А"

9-10, 15-16, 21-23 поверхи

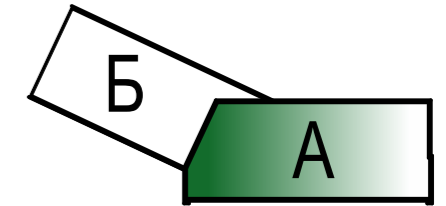



УМОВНІ ПОЗНАЧЕННЯ:

- місця для розміщення блоків кондиціонування на 9-10, 15-16, 21-23 пов.
- місця для розміщення блоків кондиціонування на 9-10, 15-16, 21-22 пов.
- місця для розміщення блоків кондиціонування на 23 пов.

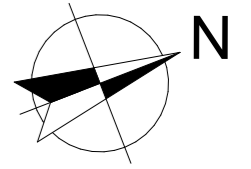





БУДИНОК №7 блок "А"

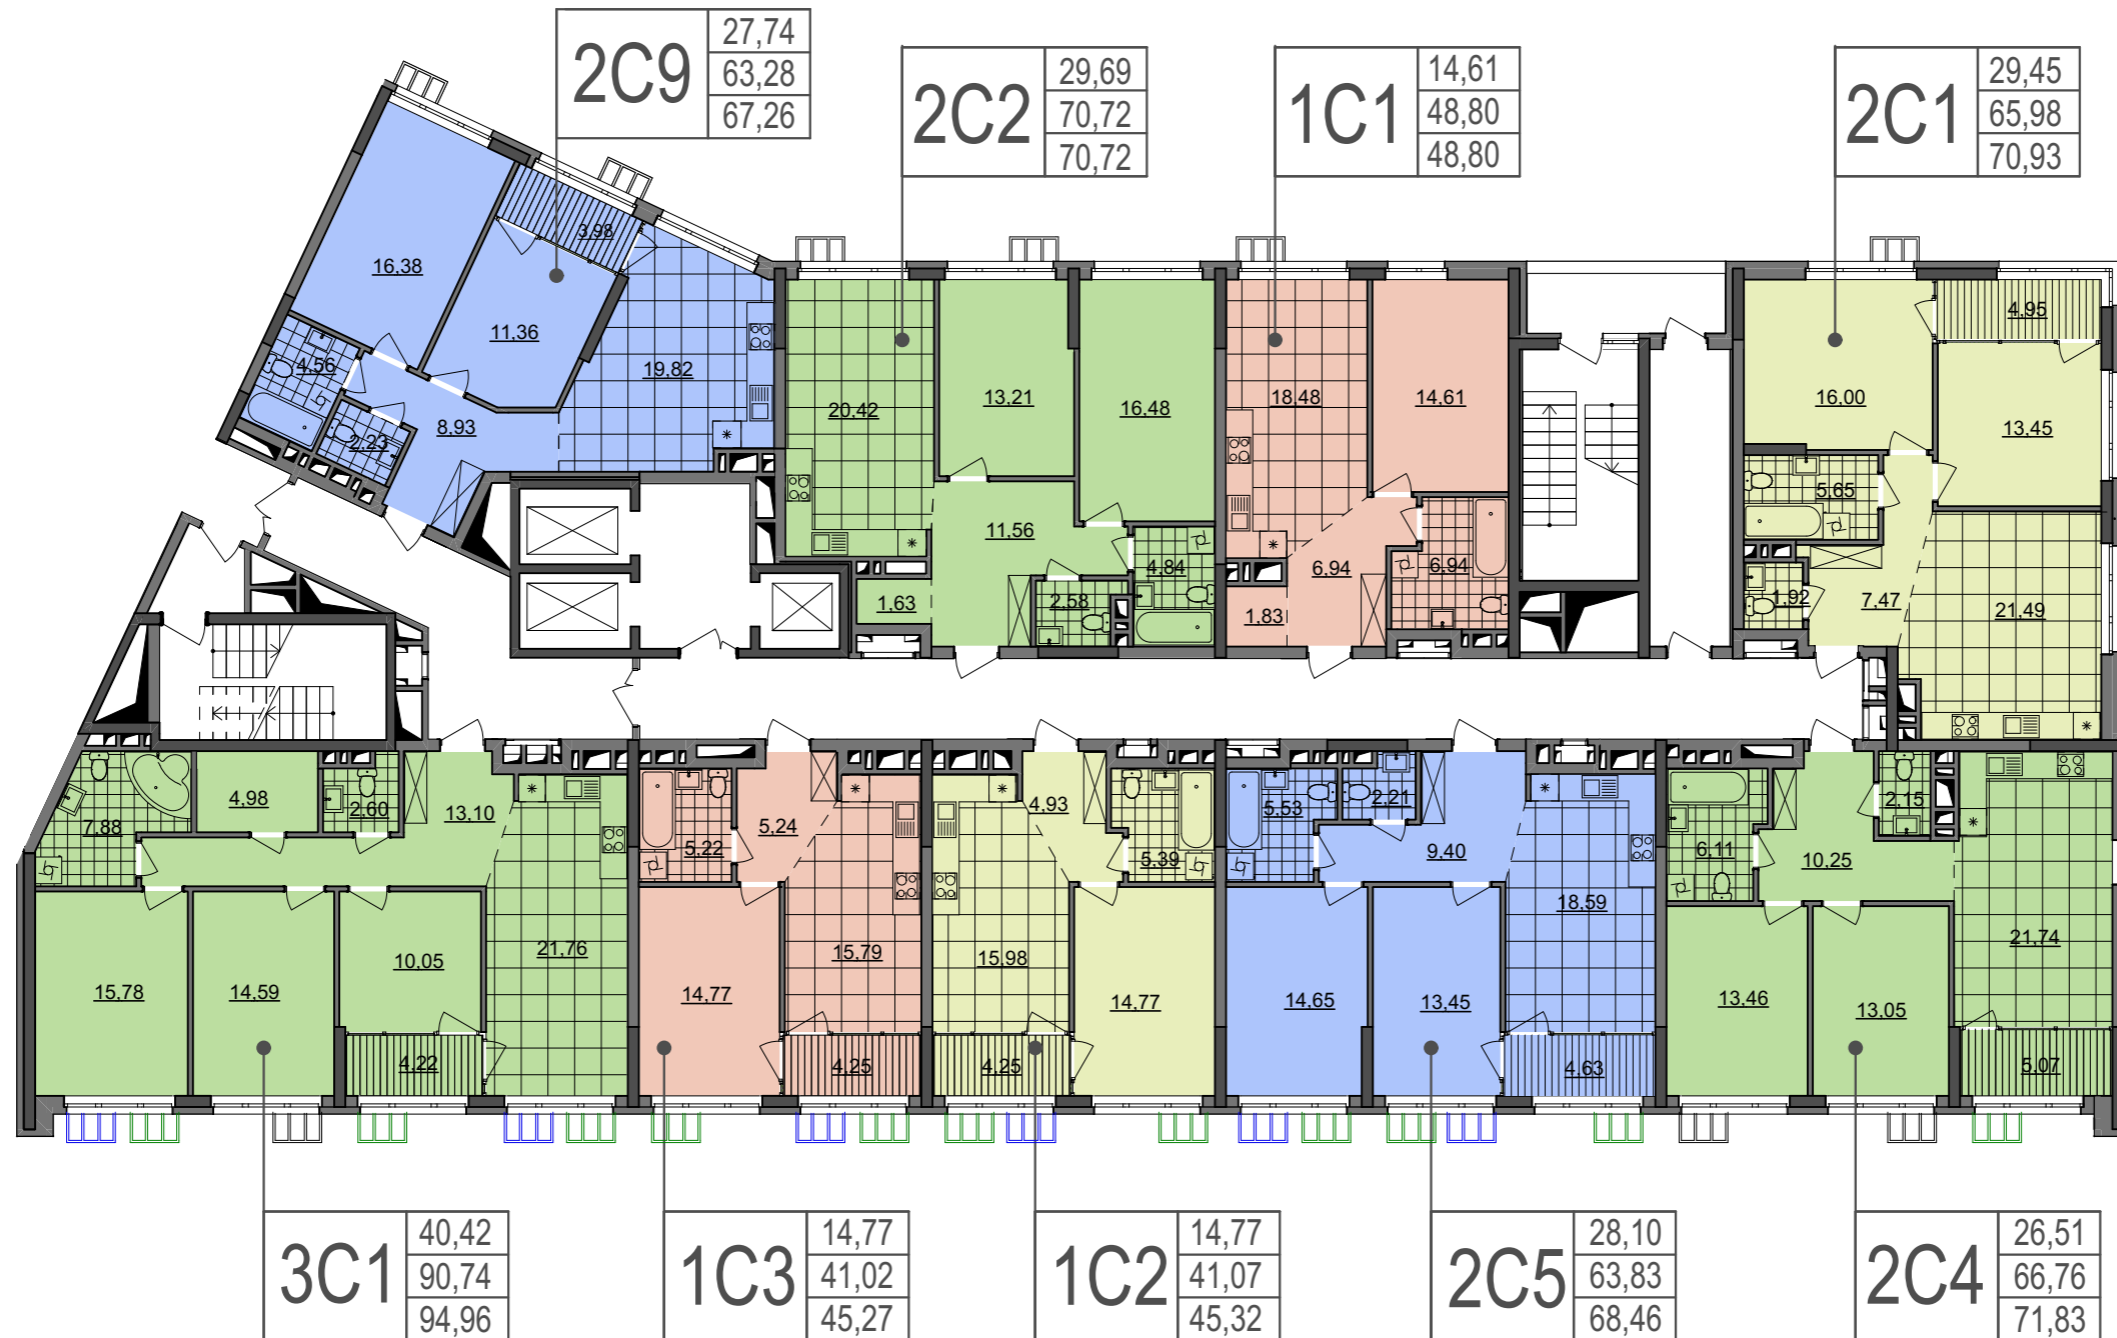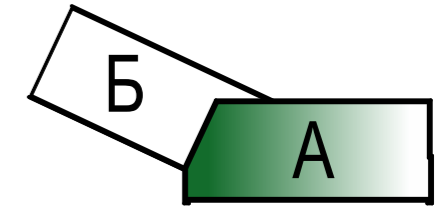11-13, 17-19 поверхи

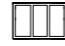



УМОВНІ ПОЗНАЧЕННЯ:

-  - місця для розміщення блоків кондиціонування на 11-13, 17-19 пов.
-  - місця для розміщення блоків кондиціонування на 11, 17 пов.
-  - місця для розміщення блоків кондиціонування на 12, 13, 18, 19 пов.

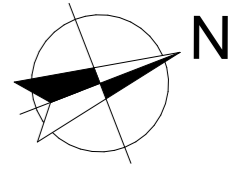


БУДИНОК №7 блок "А"


8 поверх

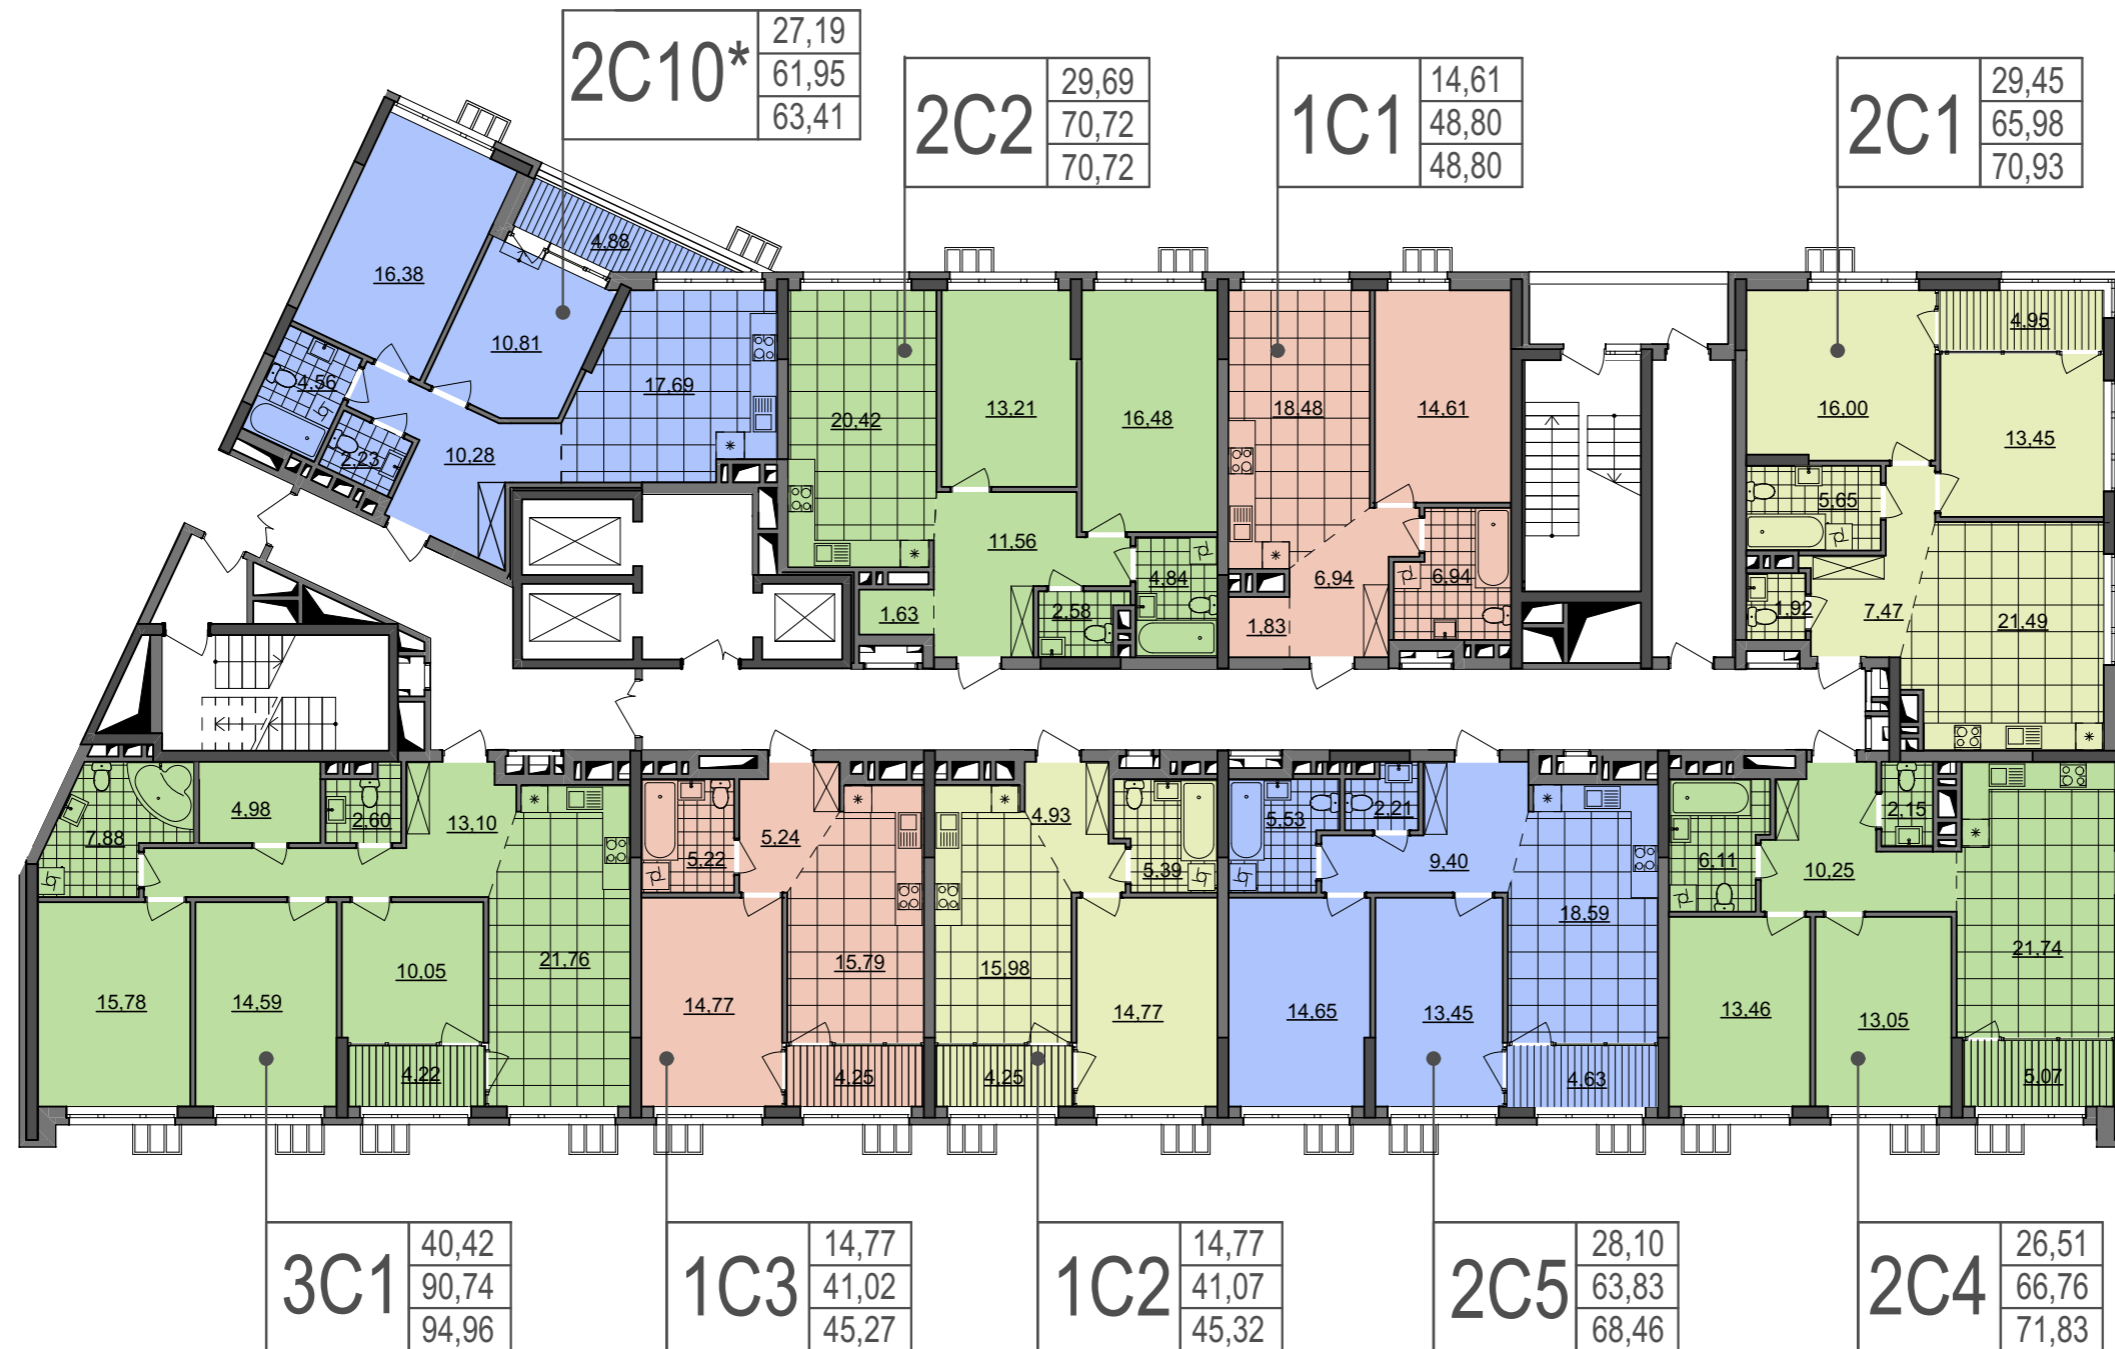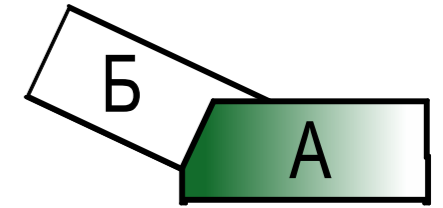

ПРИМІТКИ:



 - місця для розміщення блоків системи кондиціонування.

* сходи на лоджію виконуються інвесторами за власний рахунок

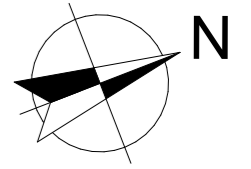


БУДИНОК №7 блок "А"


14, 20 поверхи

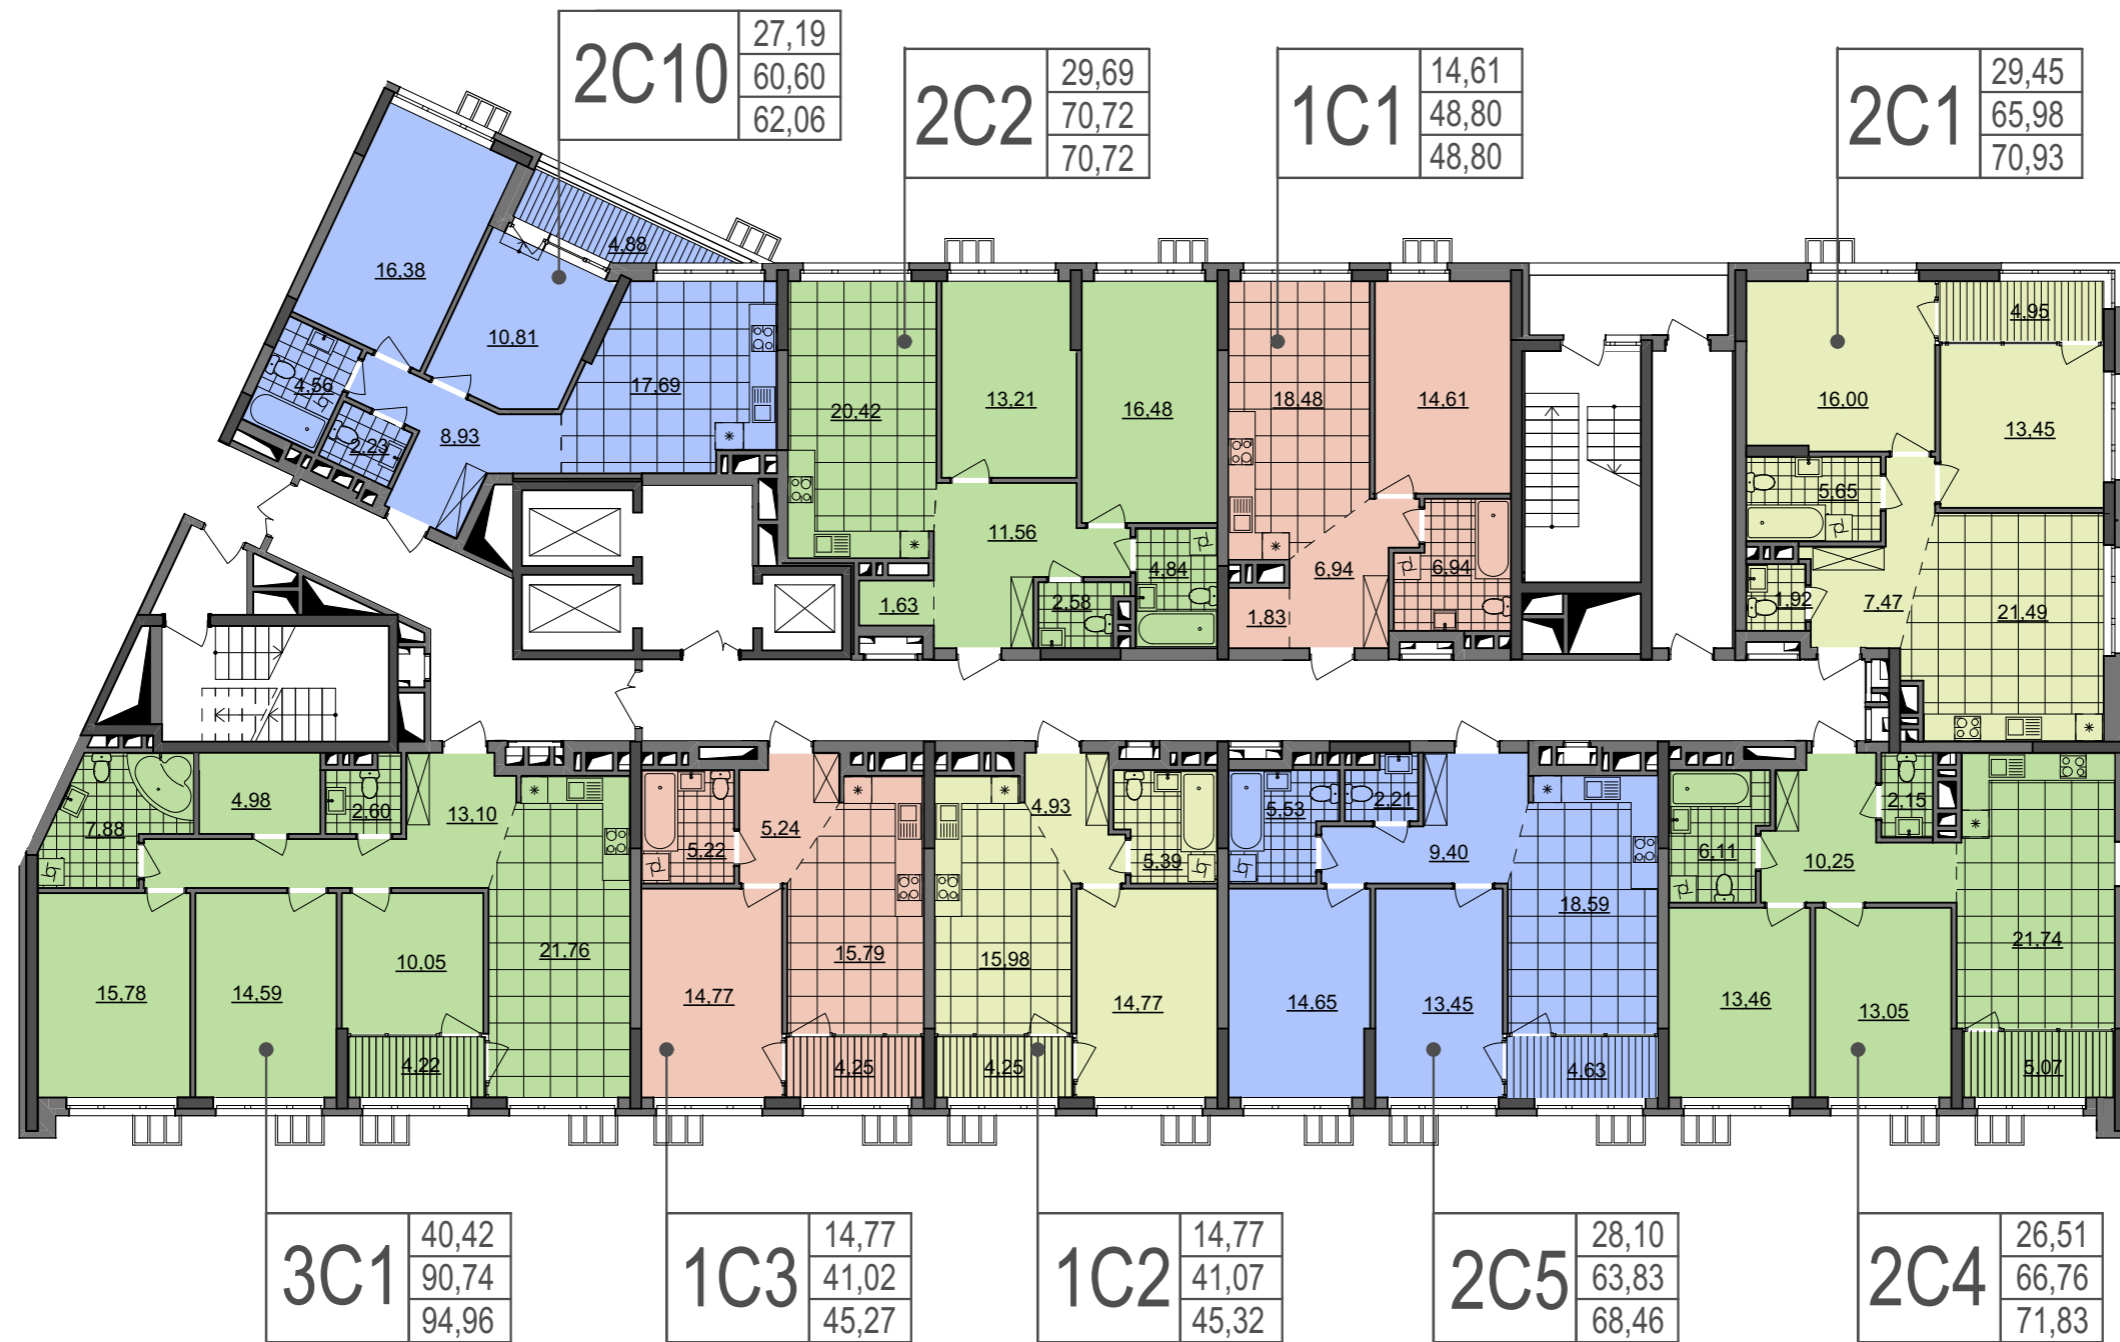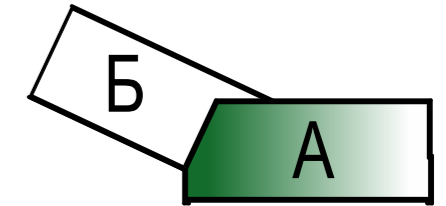

ПРИМІТКИ:



 - місця для розміщення блоків системи кондиціонування.

* сходи на лоджію виконуються інвесторами за власний рахунок

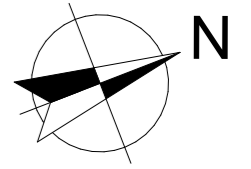

БУДИНОК №7 блок "А"

24 поверх

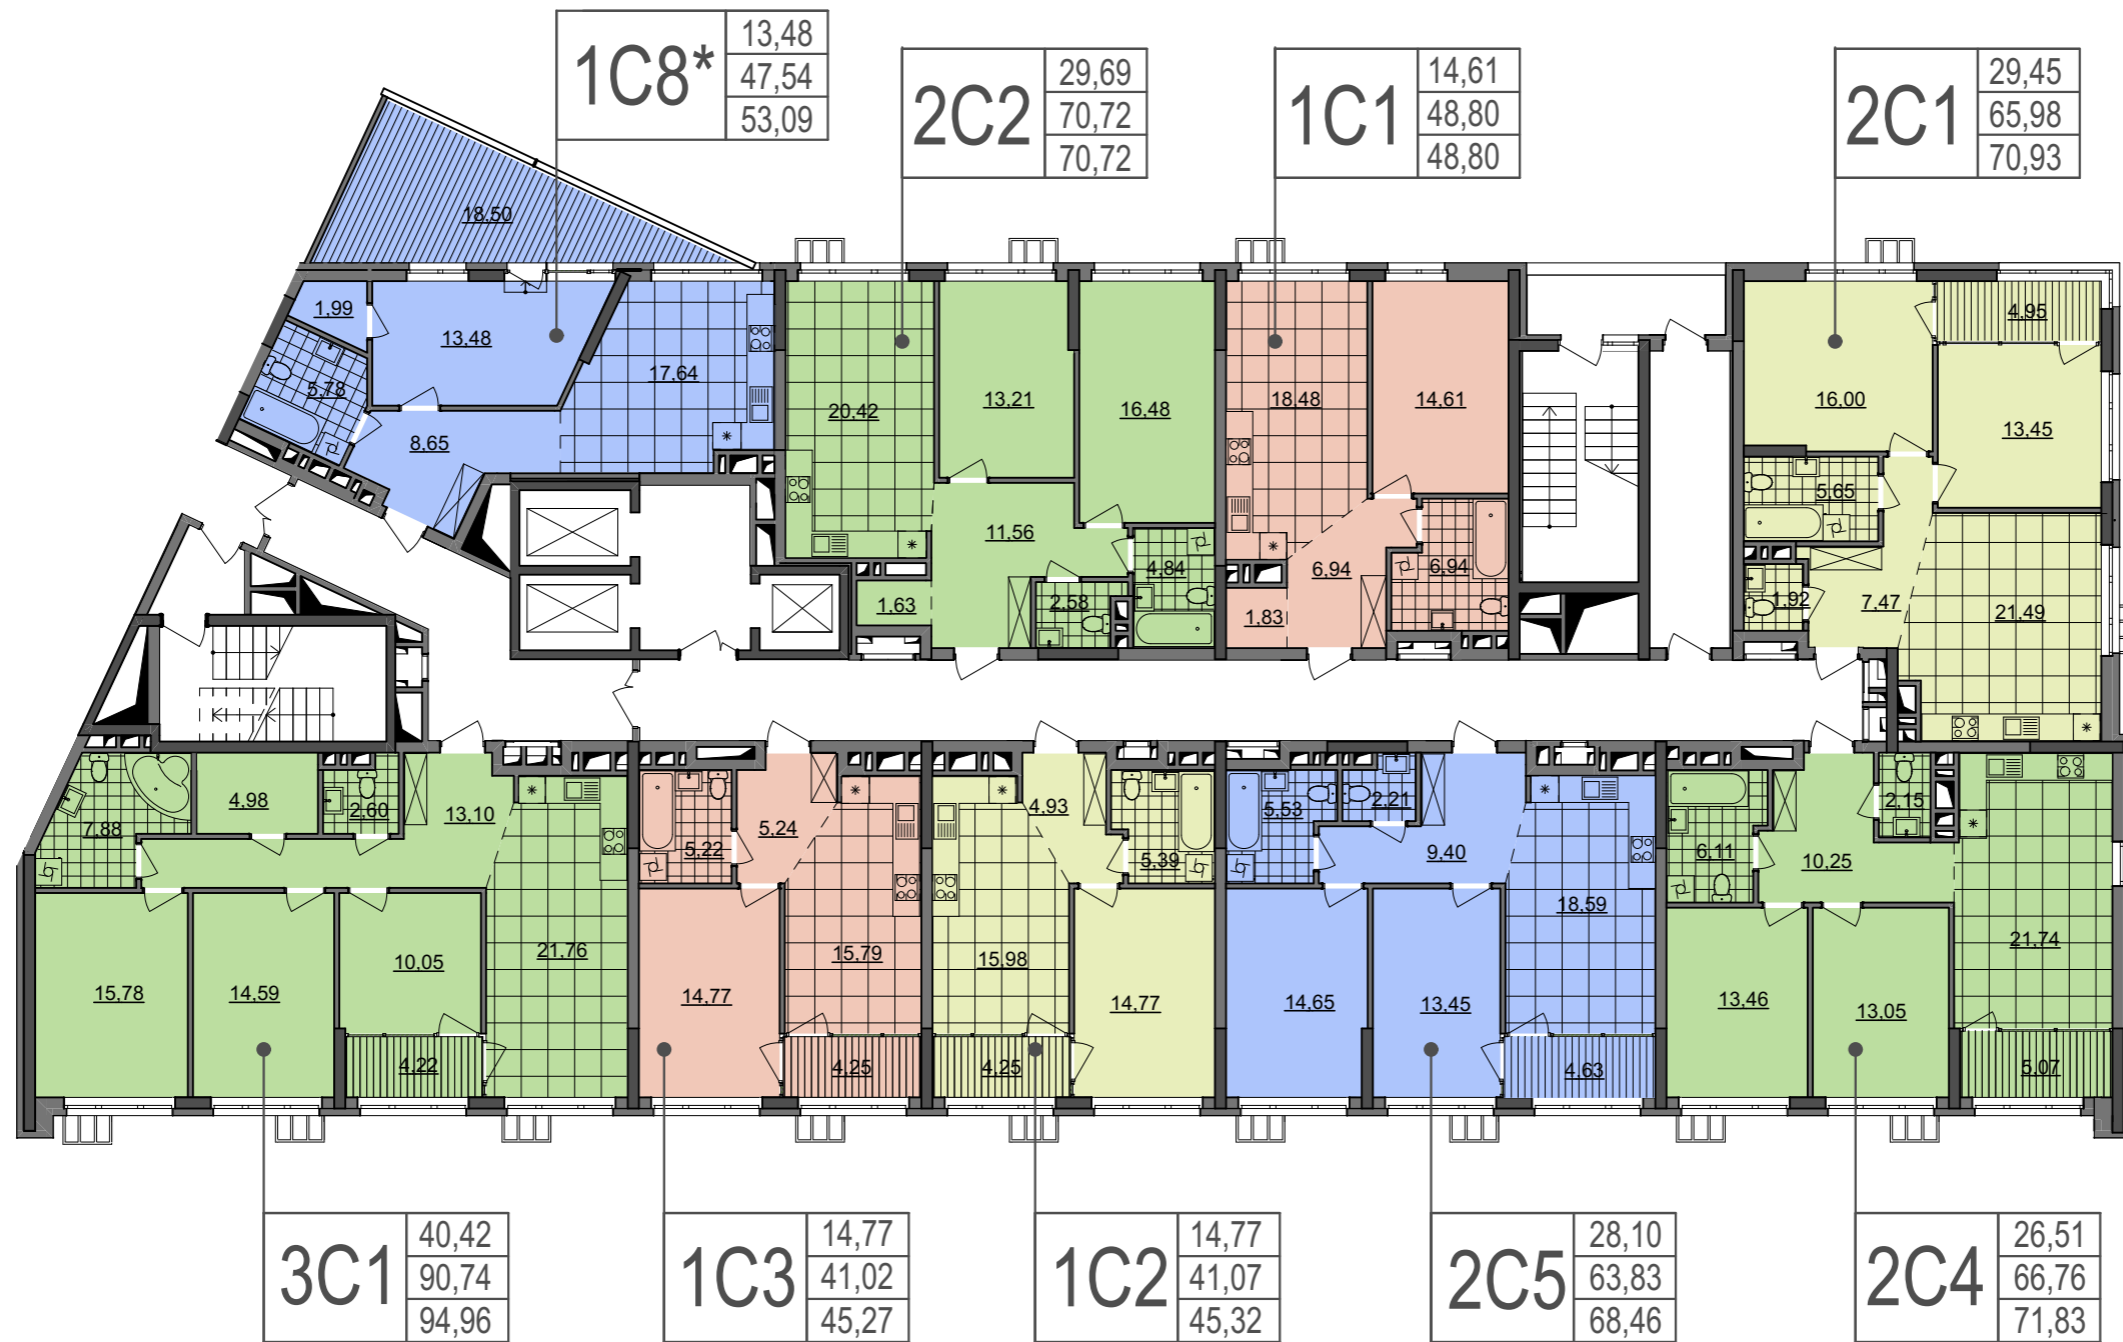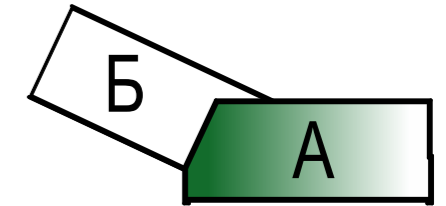

ПРИМІТКИ:

- місця для розміщення блоків системи кондиціонування.

* сходи на лоджію виконуються інвесторами за власний рахунок