




**DIBROVA  
PARK** ЖИТЛОВИЙ  
КОМПЛЕКС


**БУДИНОК №8 блок "А"**

25 поверх

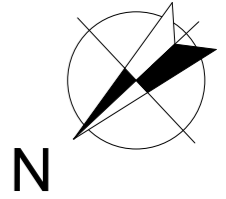


<b>1C8</b>	13,48
	47,59
	47,59

Експлікація приміщень		
№	Назва приміщення	Площа приміщення, м2
1	Передпокій	8,65
2	Кухня-вітальня	17,64
3	Санвузол	5,83
4	Житлова кімната	13,48
5	Гардеробна	1,99
<b>Житлова площа квартири</b>		<b>13,48</b>
<b>Загальна площа квартири</b>		<b>47,59</b>
<b>Загальна площа квартири з урахуванням літніх приміщень</b>		<b>47,59</b>

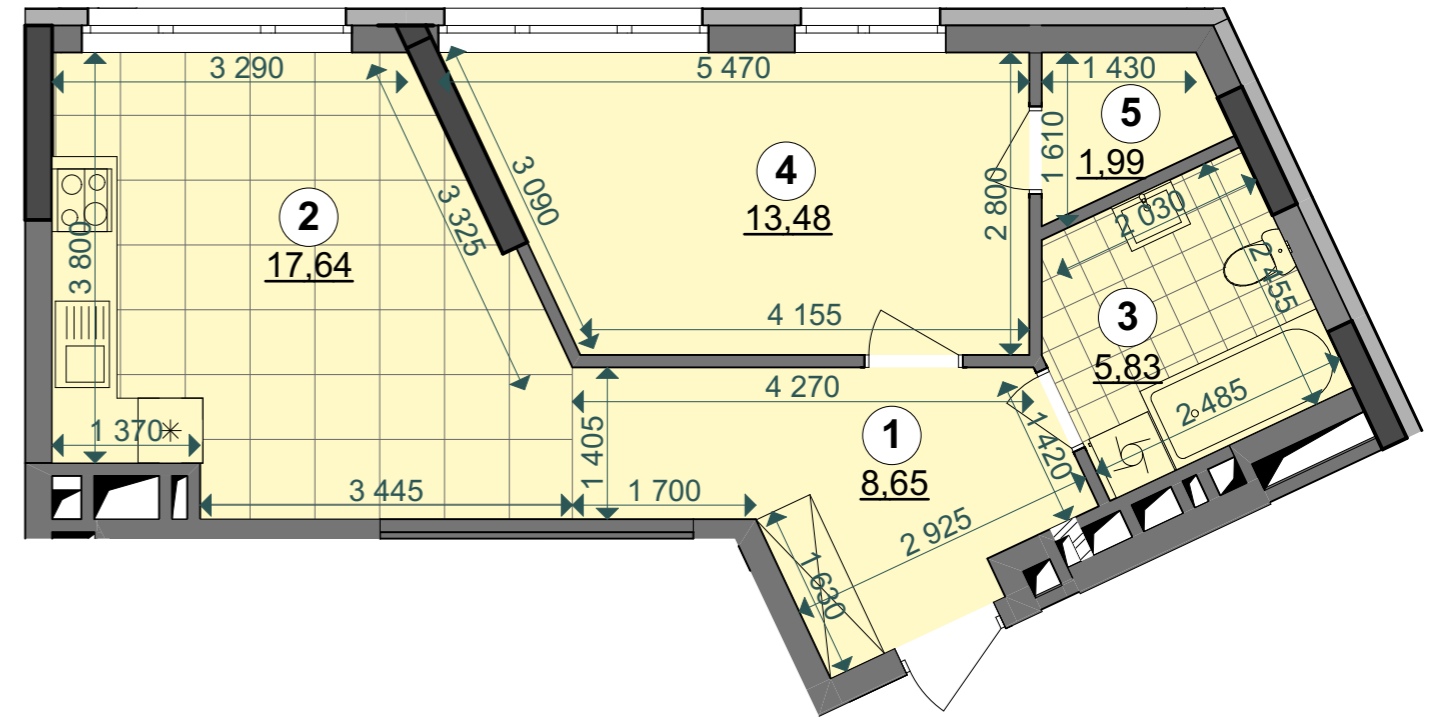


План квартири без перегородок

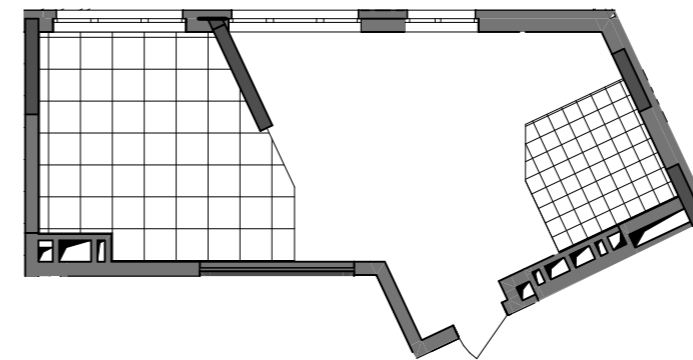

Поверхи	Номери квартир
2	-
3	-
4	-
5	-
6	-
7	-
8	-
9	-
10	-
11	-
12	-
13	-
14	-
15	-
16	-
17	-
18	-
19	-
20	-
21	-
22	-
23	-
24	-
25	208
26	-

План поверху

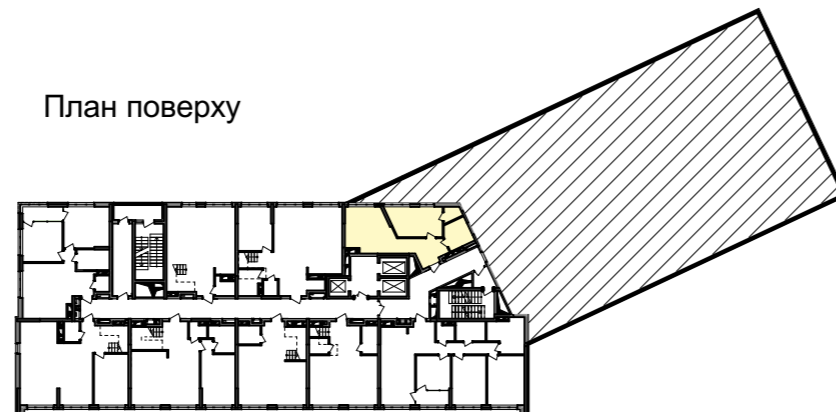

**Примітки:**

- Площі квартир в процесі ведення робочого проектування можуть змінюватися.
- Обов'язковим є розміщення санвузлів і кухонь.