



**DIBROVA
PARK** ЖИТЛОВИЙ
КОМПЛЕКС

БУДИНОК №8 блок "А"

24 поверх



Експлікація приміщень

№	Назва приміщення	Площа приміщення, м2
1	Передпокій	8,65
2	Кухня-вітальня	17,64
3	Санвузол	5,83
4	Житлова кімната	13,48
5	Гардеробна	1,99
6	Тераса (κ=0,3)	5,23
Житлова площа квартири		13,48
Загальна площа квартири		47,59
Загальна площа квартири з урахуванням літніх приміщень		52,82


1C8* 13,48
47,59
52,82

Поверхи	Номери квартир
2	-
3	-
4	-
5	-
6	-
7	-
8	-
9	-
10	-
11	-
12	-
13	-
14	-
15	-
16	-
17	-
18	-
19	-
20	-
21	-
22	-
23	-
24	199
25	-
26	-

План поверху

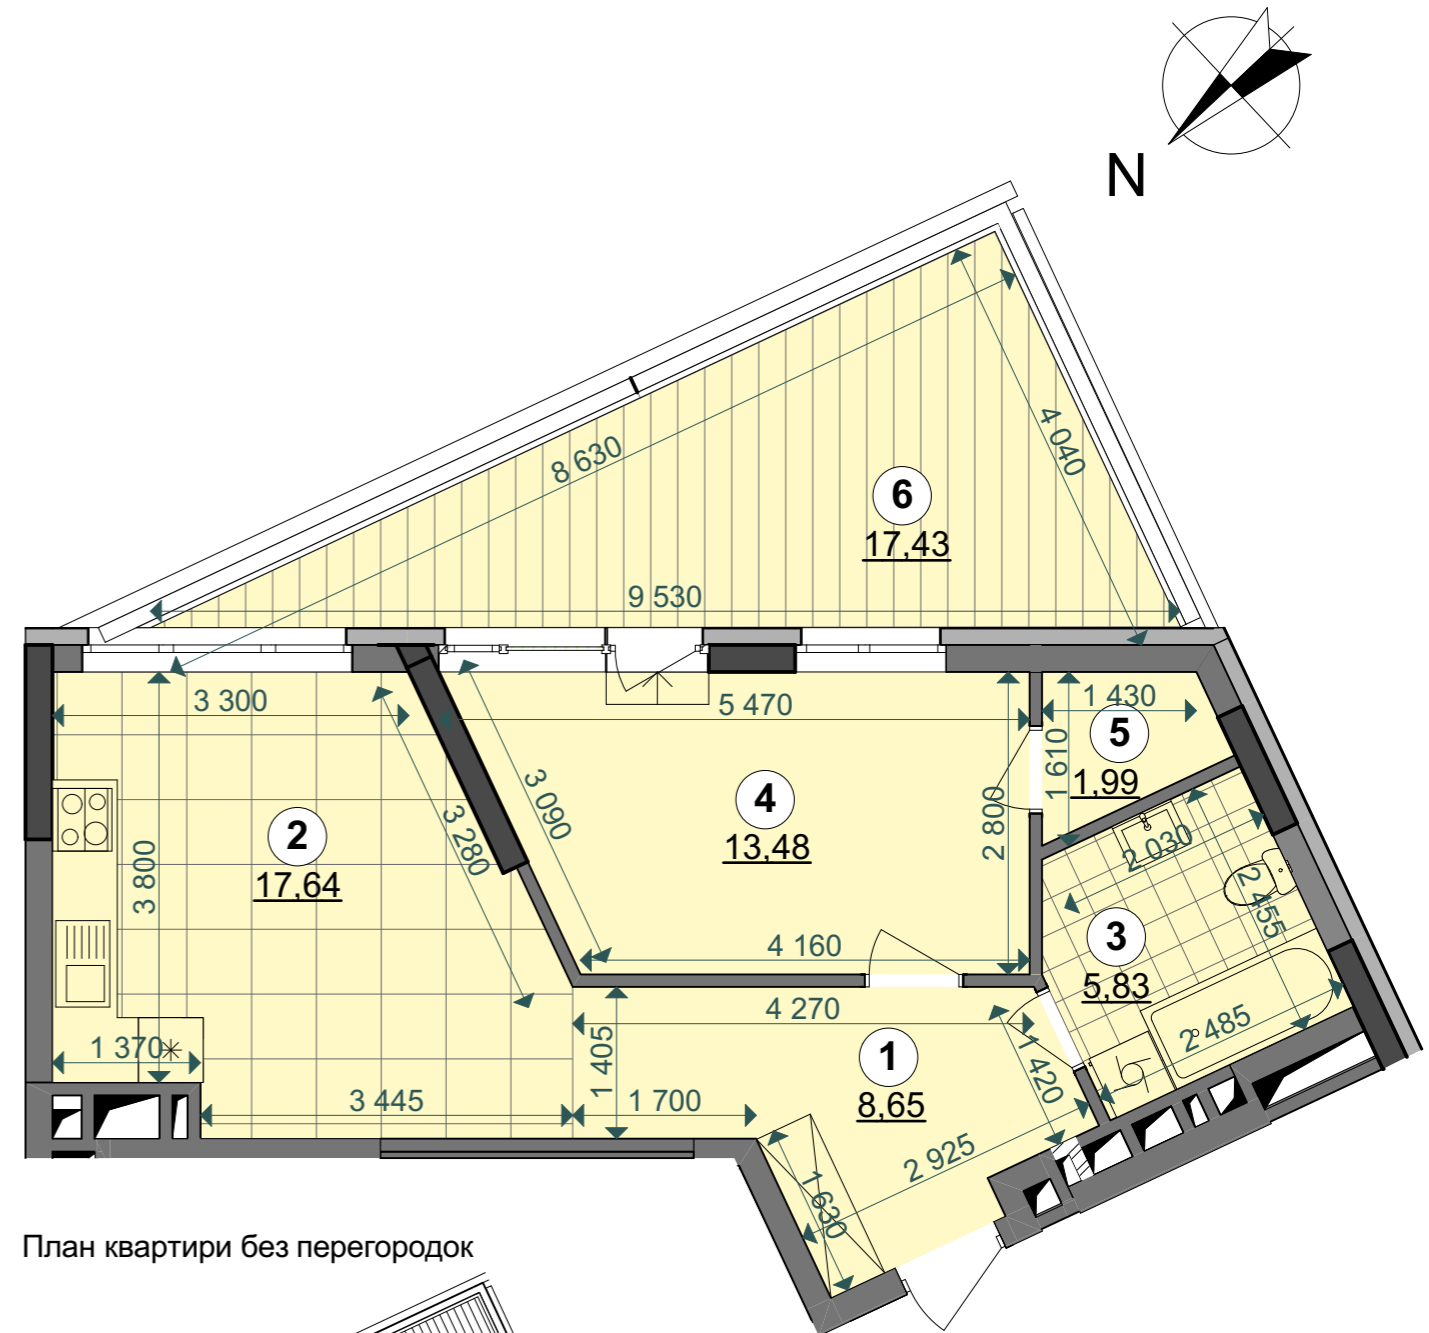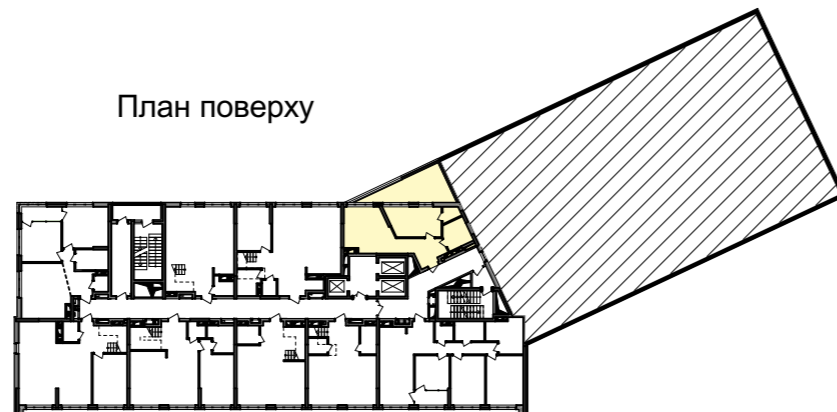

План квартири без перегородок

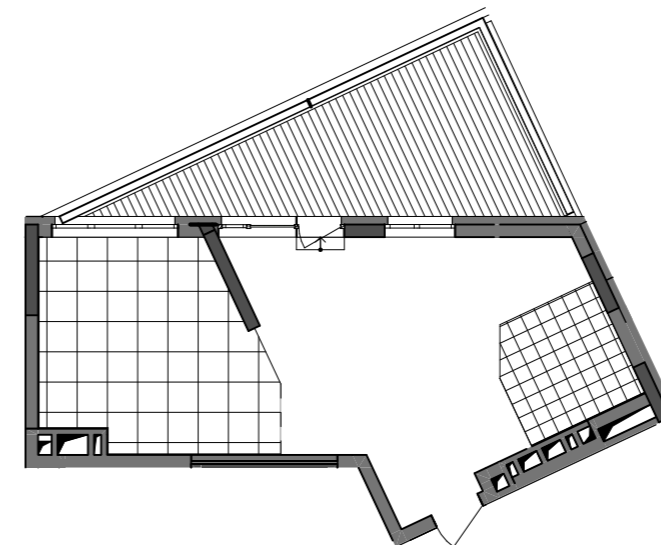

0 1 m 5 m

Примітки:

- Площі квартир в процесі ведення робочого проектування можуть змінюватися.
- Обов'язковим є розміщення санвузлів і кухонь.
- Сходи на терасу встановлюються за рахунок інвестора