




**DIBROVA
PARK** ЖИТЛОВИЙ
КОМПЛЕКС


БУДИНОК №8 блок "А"

9-10, 15-16, 21-23 поверхи

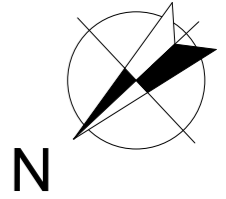

2С3*	27,19
	60,63
	60,63


Експлікація приміщень		
№	Назва приміщення	Площа приміщення, м2
1	Передпокій	8,98
2	Кухня-вітальня	17,69
3	Санвузол	2,25
4	Ванна кімната	4,52
5	Житлова кімната	10,81
6	Житлова кімната	16,38
Житлова площа квартири		27,19
Загальна площа квартири		60,63
Загальна площа квартири з урахуванням літніх приміщень		60,63

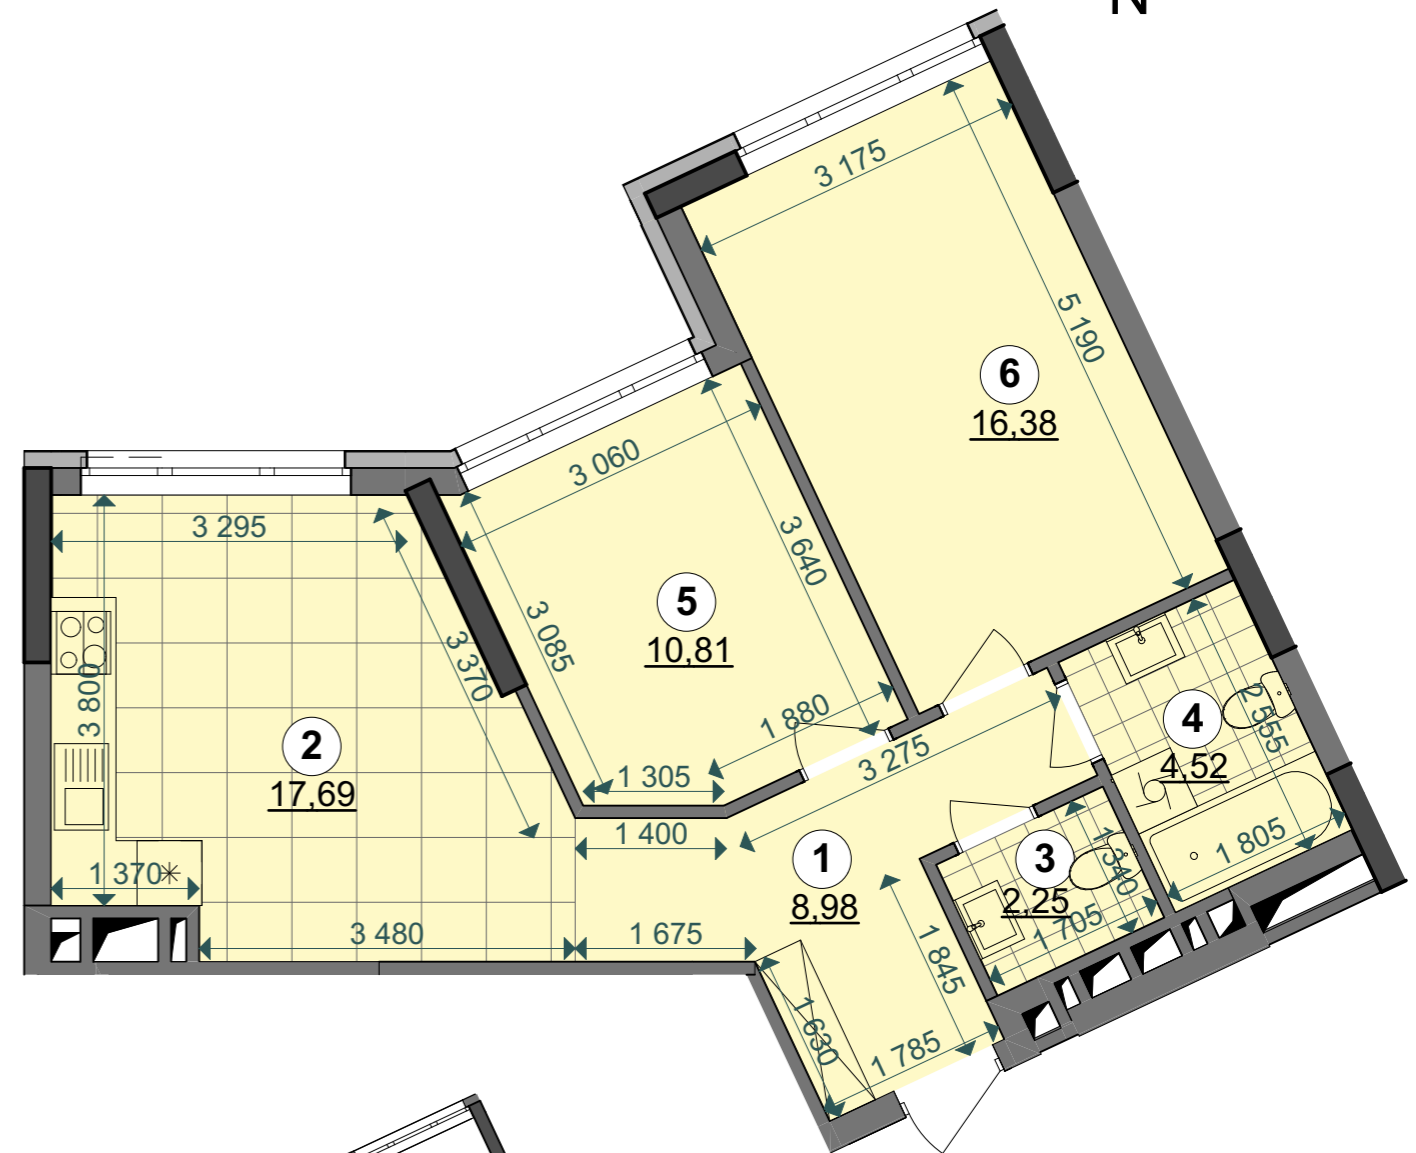

Поверхи	Номери квартир
2	-
3	-
4	-
5	-
6	-
7	-
8	-
9	64
10	73
11	-
12	-
13	-
14	-
15	118
16	127
17	-
18	-
19	-
20	-
21	172
22	181
23	190
24	-
25	-
26	-



План квартири без перегородок

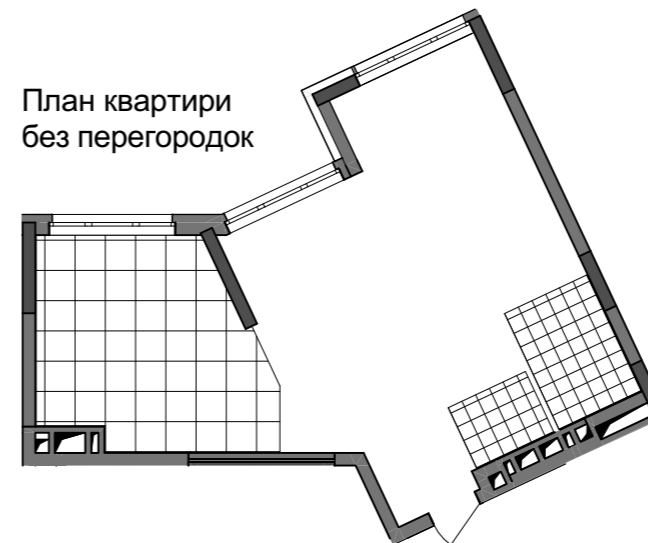

Примітки:

- Площі квартир в процесі ведення робочого проектування можуть змінюватися.
- Обов'язковим є розміщення санвузлів і кухонь.