



**БУДИНОК №8 блок "Б"**

2-23 поверхи

2С6	25,44
	62,26
	62,26

Експлікація приміщень		
№	Назва приміщення	Площа приміщення, м2
1	Передпокій	13,53
2	Кухня-вітальня	16,80
3	Житлова кімната	13,85
4	Житлова кімната	11,59
5	Санвузол	2,05
6	Ванна кімната	4,44
<b>Житлова площа квартири</b>		<b>25,44</b>
<b>Загальна площа квартири</b>		<b>62,26</b>
<b>Загальна площа квартири з урахуванням літніх приміщень</b>		<b>62,26</b>

Поверхи	Номери квартир
2	217
3	225
4	233
5	241
6	249
7	257
8	265
9	273
10	281
11	289
12	297
13	305
14	313
15	321
16	329
17	337
18	345
19	353
20	361
21	369
22	377
23	385

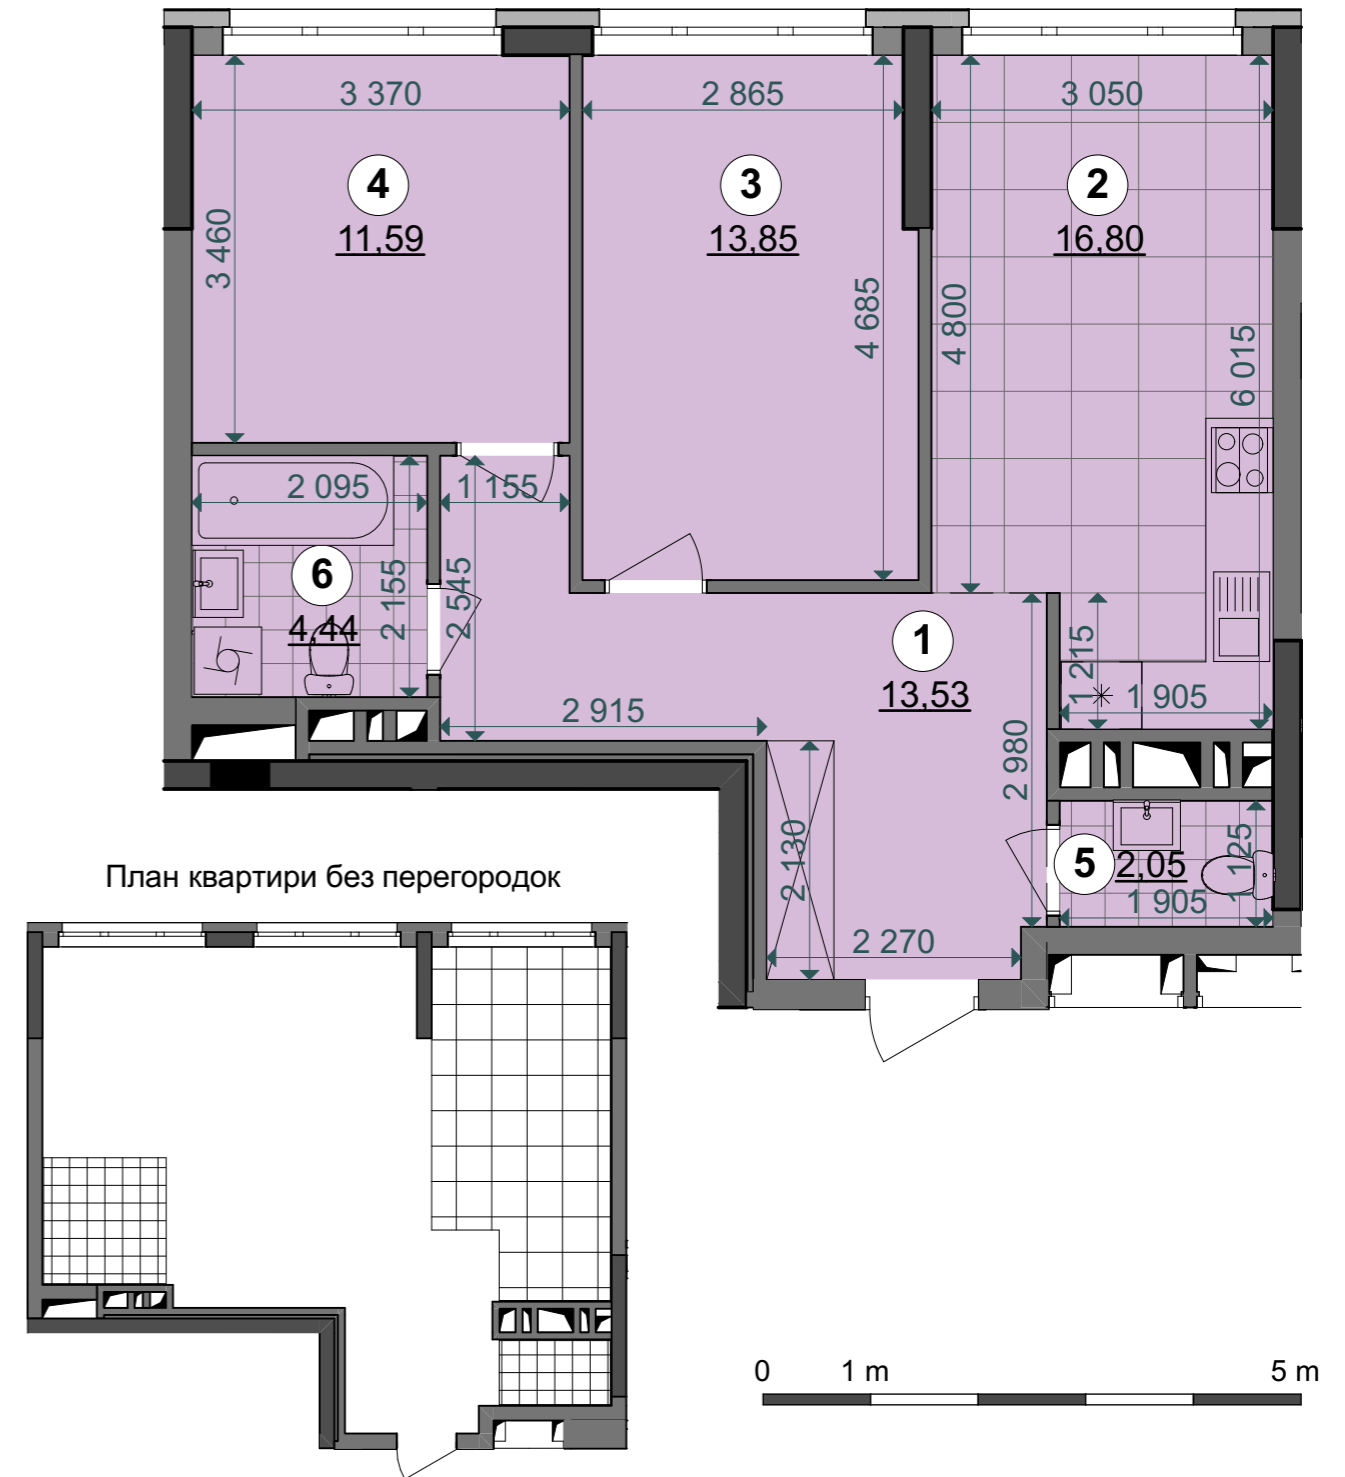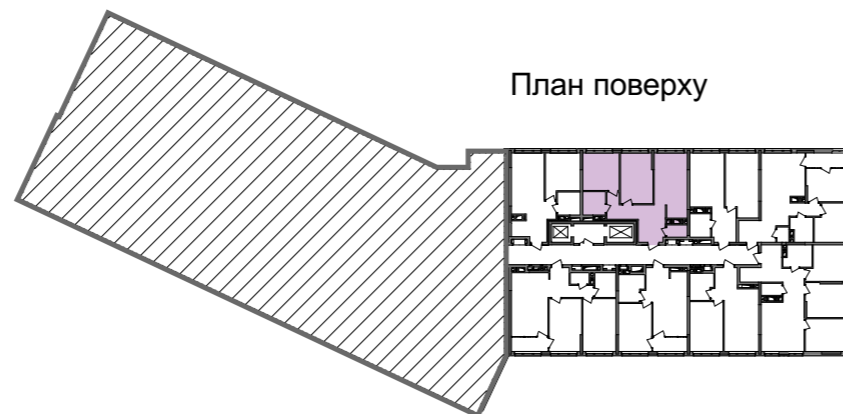

**Примітки:**

- Площі квартир в процесі ведення робочого проектування можуть змінюватися.
- Обов'язковим є розміщення санвузлів і кухонь.
- Квартира типу 2С6 на 2 поверсі має індивідуальну схему інженерних каналів (див. план 2-го поверху).

