



БУДИНОК №9 блок "А"

2-24 поверхи

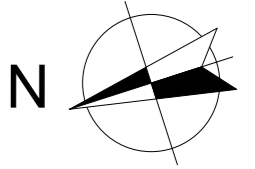


3С1	40,42
	90,74
	94,96

Експлікація приміщень		
№	Назва приміщення	Площа приміщення, м2
1	Передпокій	13,10
2	Кухня-вітальня	21,76
3	Житлова кімната	10,05
4	Житлова кімната	14,59
5	Житлова кімната	15,78
6	Санвузол	7,88
7	Санвузол	2,60
8	Гардеробна	4,98
9	Засклена лоджія (к=1)	4,22
Житлова площа квартири		40,42
Загальна площа квартири		90,74
Загальна площа квартири з урахуванням літніх приміщень		94,96

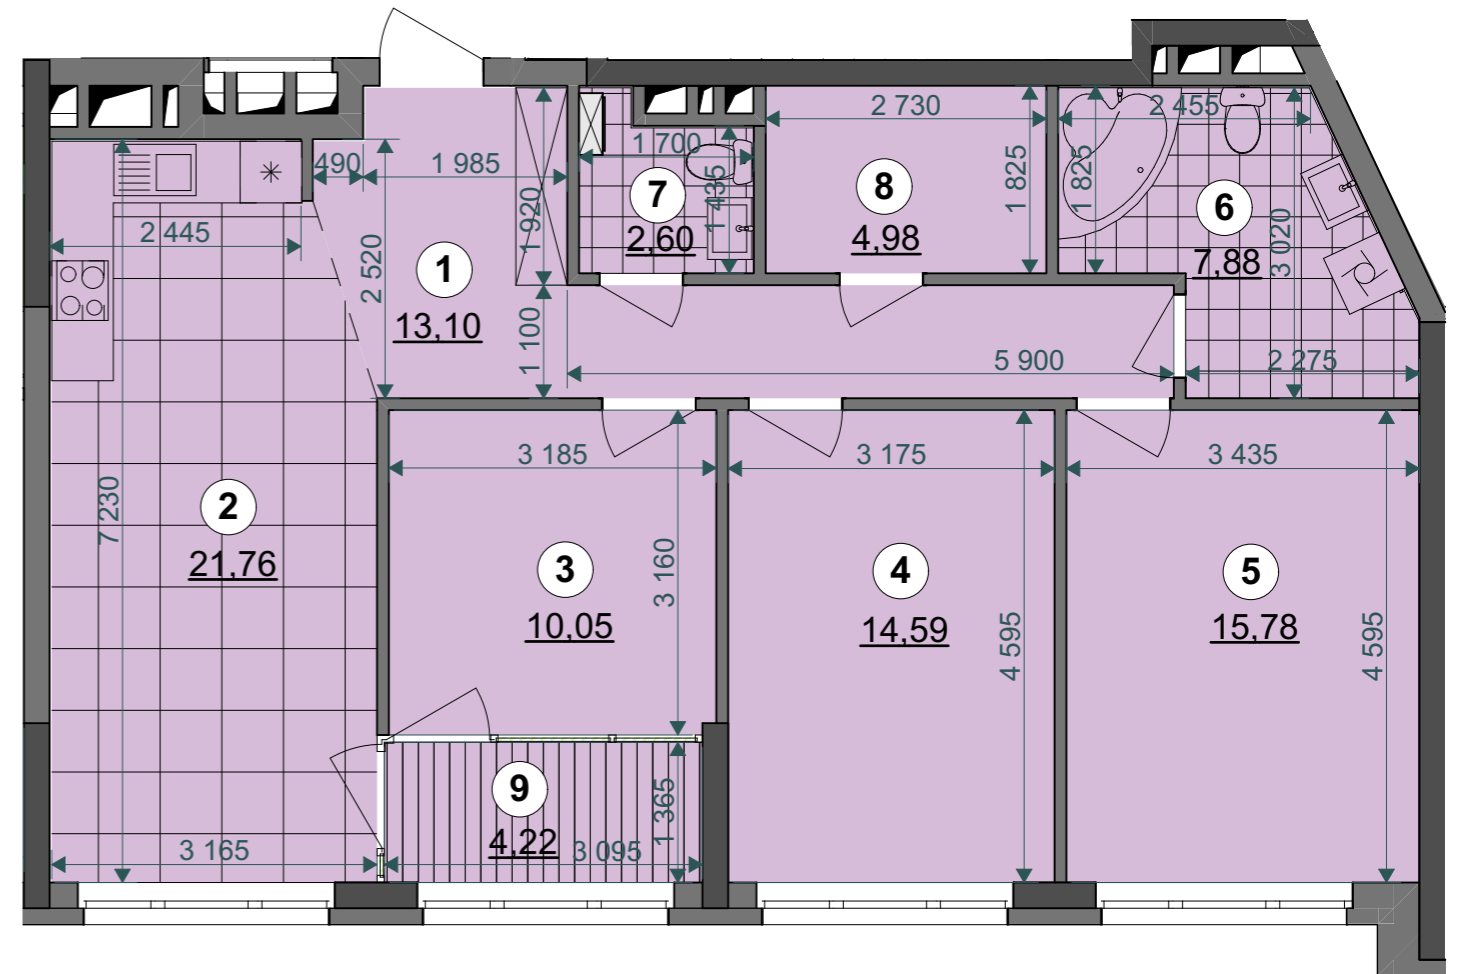


Поверхи	Номери квартир
2	A 2
3	A 11
4	A 20
5	A 29
6	A 38
7	A 47
8	A 56
9	A 65
10	A 74
11	A 83
12	A 92
13	A101
14	A110
15	A119
16	A128
17	A137
18	A146
19	A155
20	A164
21	A173
22	A182
23	A191
24	A200
25	-
26	-

План поверху

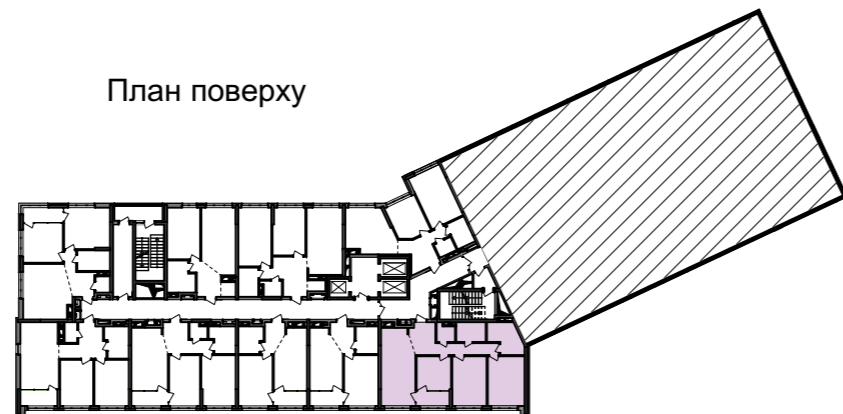

План квартири без перегородок

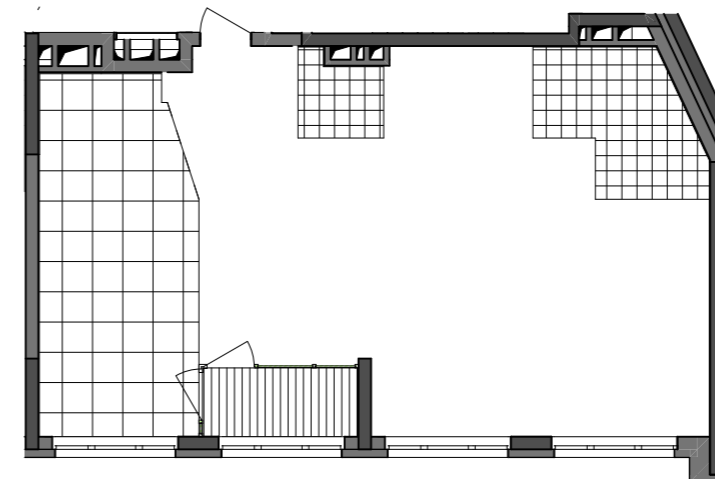

Примітки:

- Площі квартир в процесі ведення робочого проектування можуть змінюватися.
- Обов'язковим є розміщення санвузлів і кухонь.
- Квартира типу 3С1 на 2 поверсі має індивідуальну схему інженерних каналів (див. план 2 поверху).