



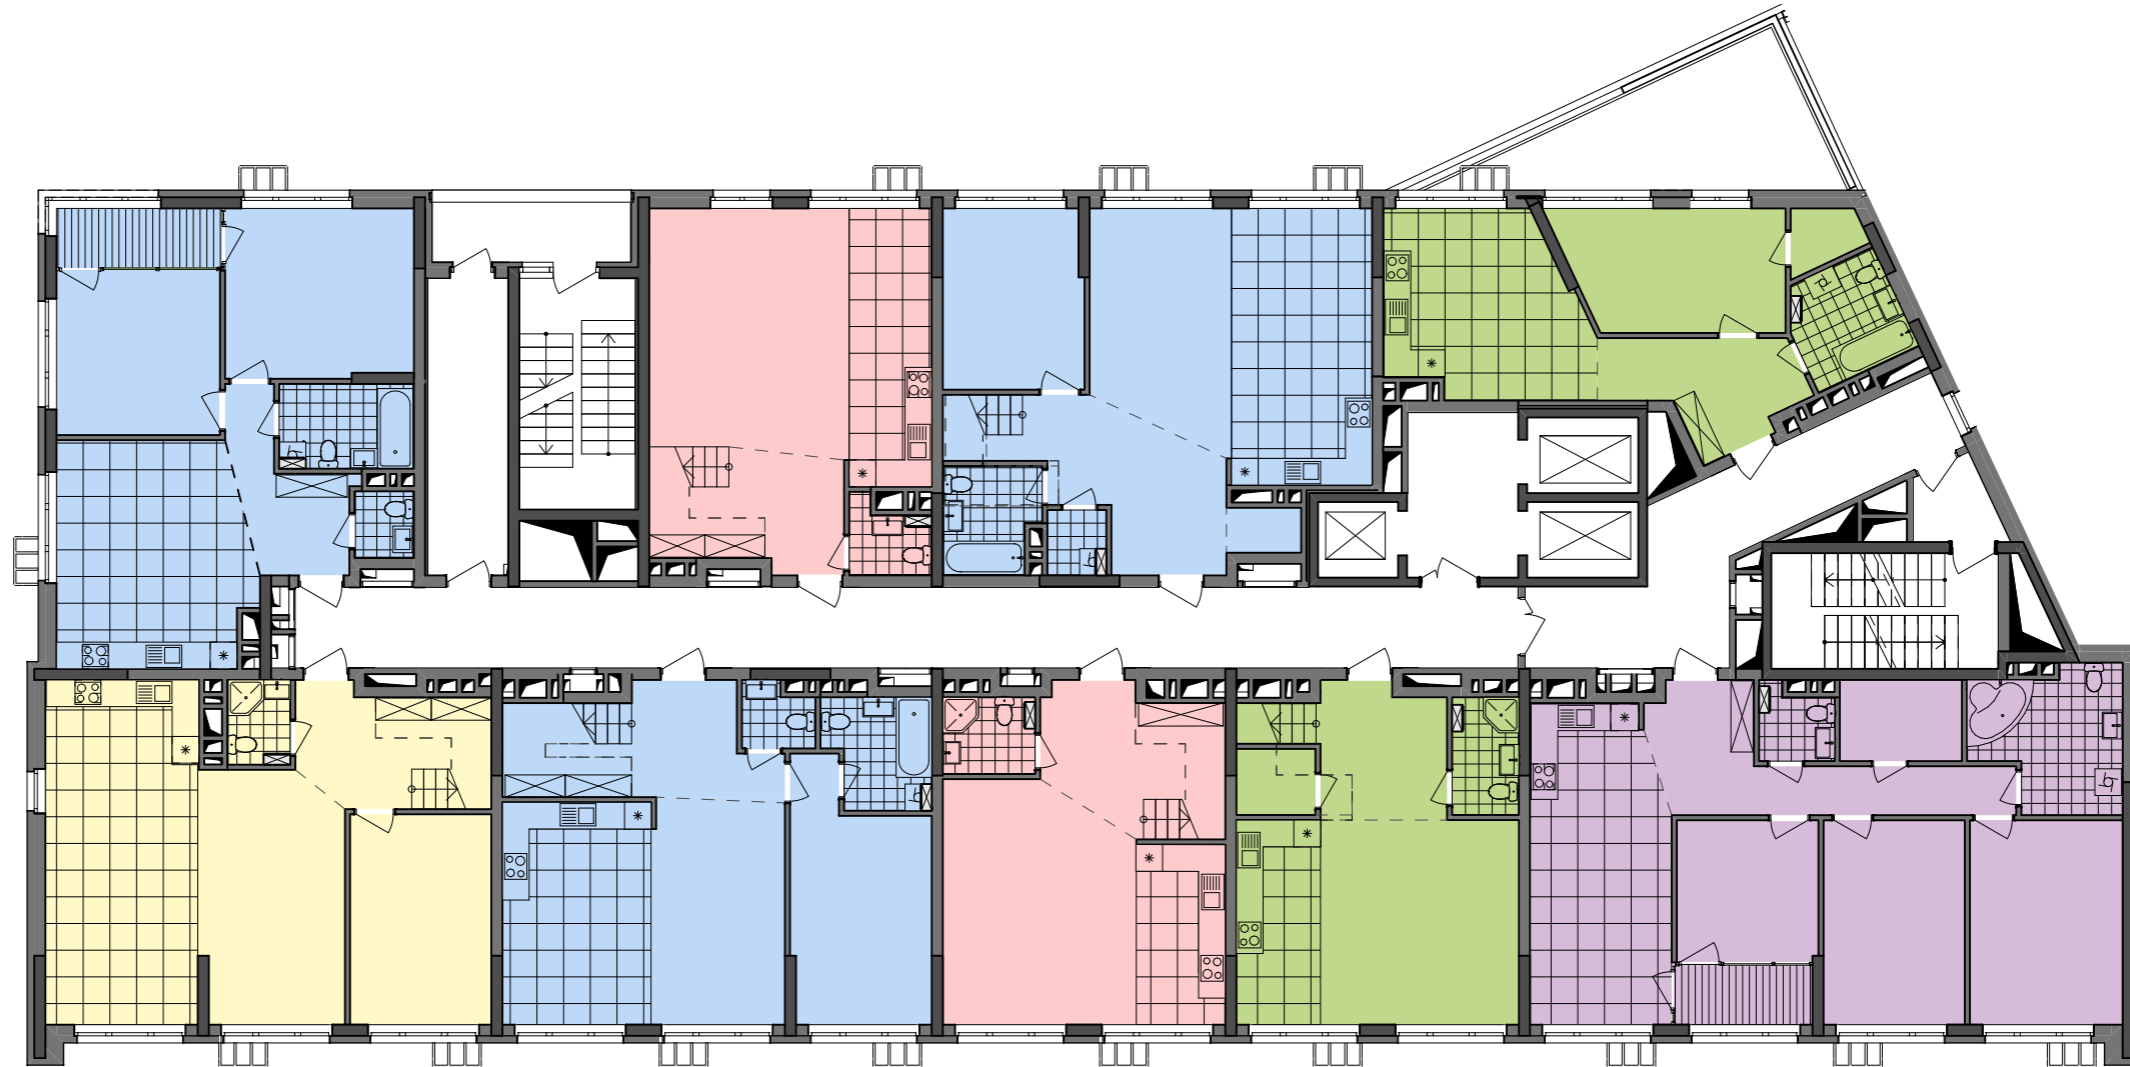

БУДИНОК №9 блок "А"

25 поверх

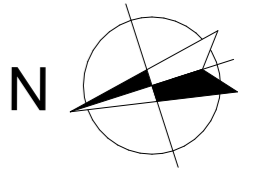

УМОВНІ ПОЗНАЧЕННЯ:

-  - навісний пожежний кран - комплект квартирний.
-  - місця для розміщення блоків системи кондиціонування.