

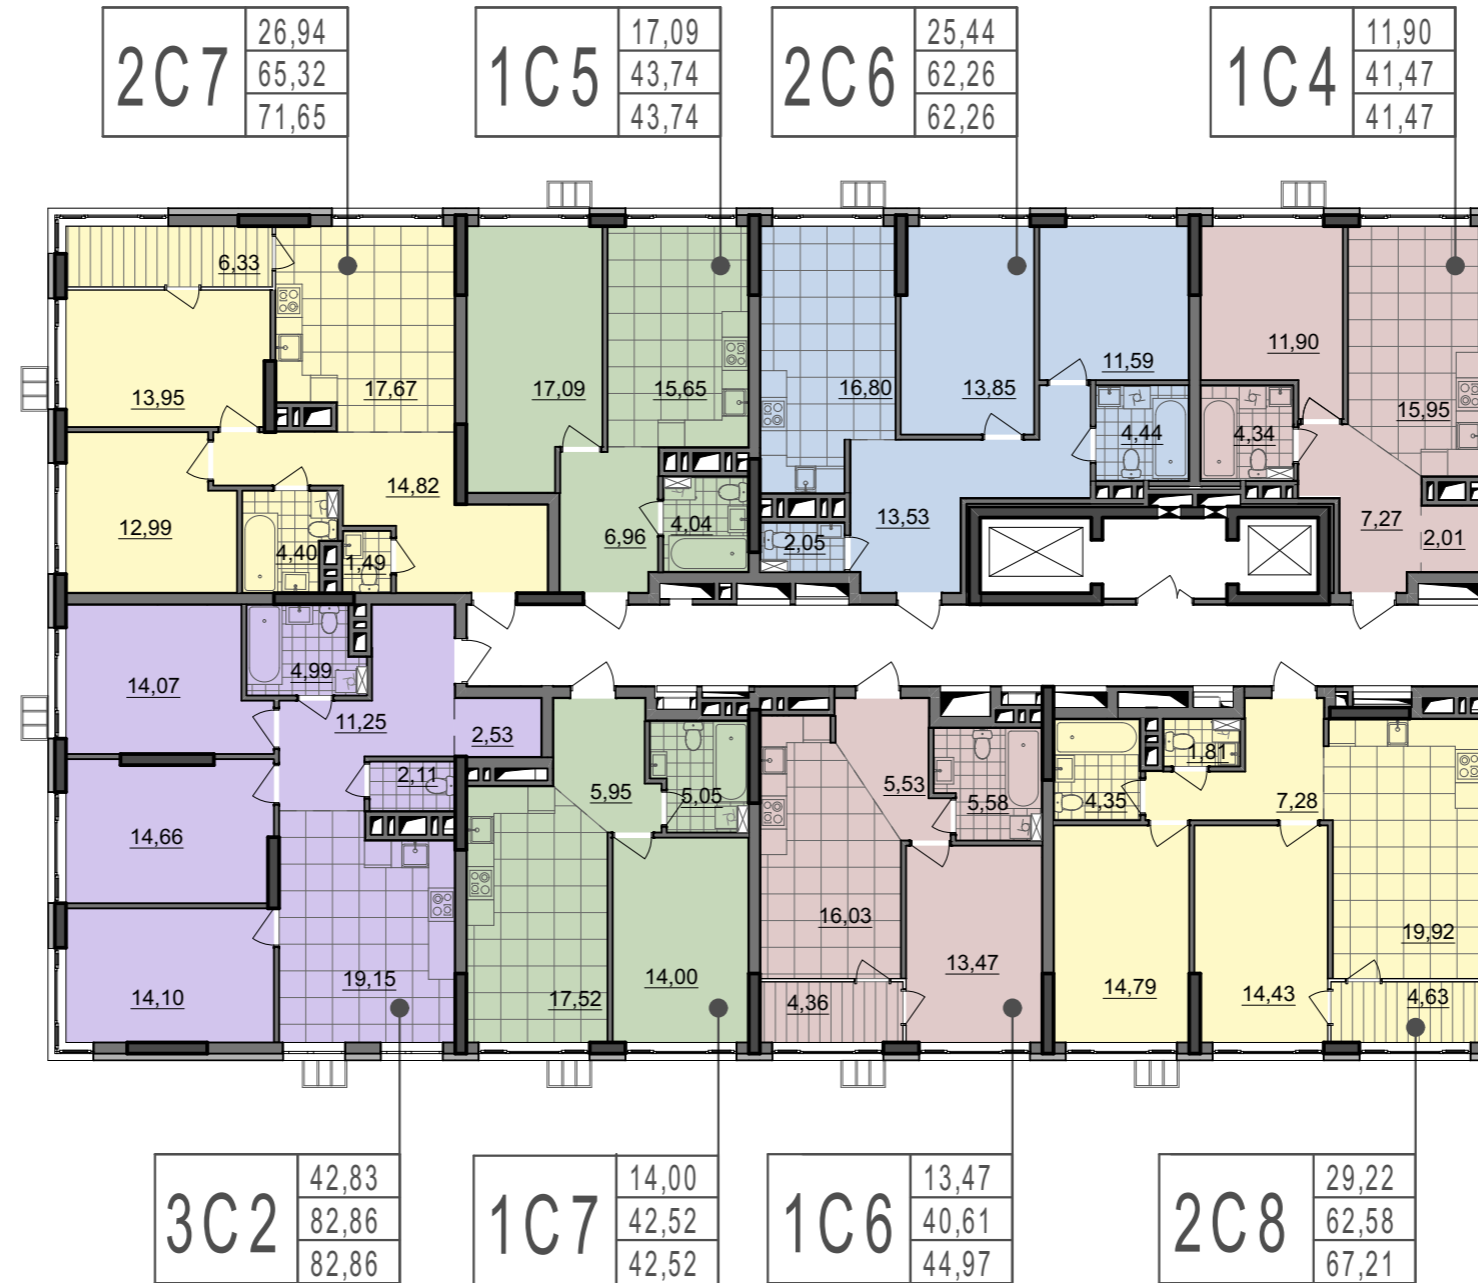


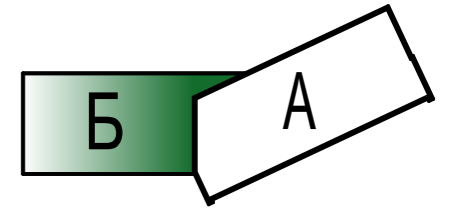

Комплексна забудова в межах IV, V, 2 п.к. III, 2 п. к. VIII мікрорайонів у багатофункціональному житловому районі на просп. Правди (навпроти з проспектом Василя Порика) у Подільському районі м. Києва" (IV мікрорайон)

БУДИНОК №2 блок "Б"

3-23 поверхи

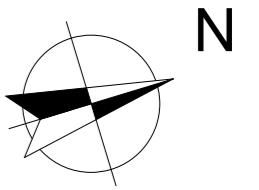

УМОВНІ ПОЗНАЧЕННЯ:

-  - навісний пожежний кран-комплект квартирний
-  - місця для розміщення блоків системи кондиціонування